

LEGENDA:

Area di pertinenza della Cava Pizzasegola

Elementi topografici:

78. 72 Quote in m s.l.m.

161 Particelle catastali

1 Traccia di sezione

Infrastrutture:

Strade ad uso pubblico

Linea elettrica MT

Vegetazione esistente:

Filari arboreo-arbustivi esistenti

Rete Consorzio Bonifica di Piacenza:


Rete di adduzione primaria

Rete di distribuzione secondaria

Recuperi ambientali previsti:

Superficie recuperata all'uso agricolo

Siepe

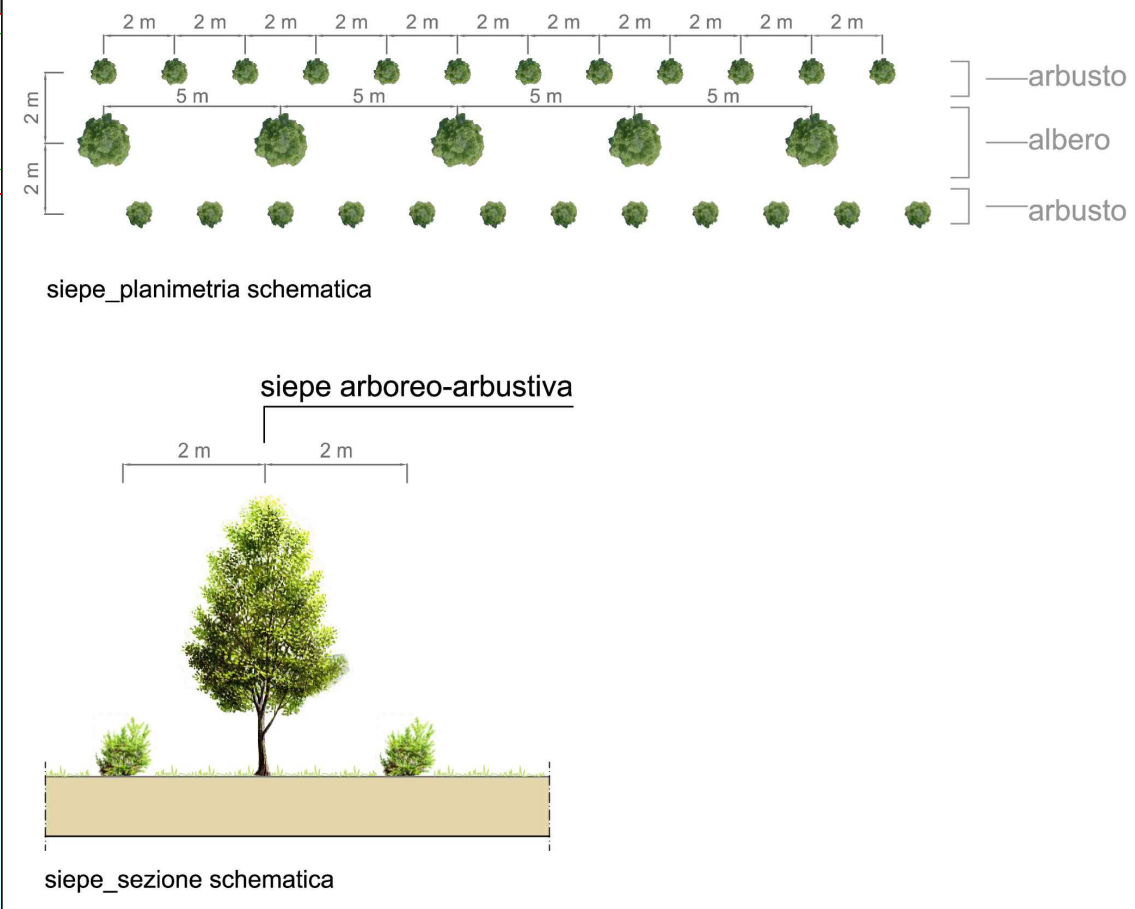

Comune di Gragnano Trebbiense
Provincia di Piacenza

Polo P.I.A.E. n° 10 "I Sassoni" - Comparto E
assoggettato a VIA ai sensi dell'Art.4 L.R. 4/2018
(App. G.C. n°145 del 21/12/2022)

CAVA PIZZASEGOLA Progetto Esecutivo

Progetto:
studio Lusignani
via Arata 18-20, 29122 Piacenza
tel. e fax 0523.454120
e.mail: glusig@tin.it

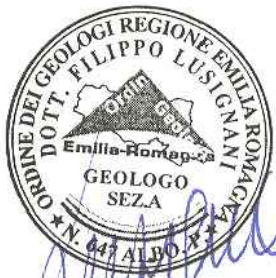


Tavola 12
Recupero ambientale planimetria

Luglio 2023

scala 1:500



I diritti di proprietà, diffusione e riproduzione sono riservati in conformità alle leggi vigenti.

