


Comune di Gragnano Trebbiense
Provincia di Piacenza

Polo P.I.A.E. n° 10 "I Sassoni" - Comparto R
assoggettato a VIA ai sensi dell'Art.4 L.R. 4/2018
(App. G.C. n°145 del 21/12/2022)

CAVA "MOLINO"
Progetto Esecutivo

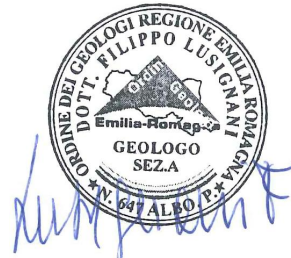

Progetto:
studio Lusignani
via Arata 18-20, 29122 Piacenza
tel. e fax 0523.454120
e-mail: glusig@tin.it

Committente:
Boselli Roberto
Fraz. Bonina Nuova - via Carducci 2,
29010 Calendasco (PC)
P.IVA 00129500336

Tavola 13
Recupero Ambientale - Sezioni



Ottobre 2024

scala 1:500


I diritti di proprietà, diffusione e riproduzione sono riservati in conformità alle leggi vigenti.




SEZIONE 1

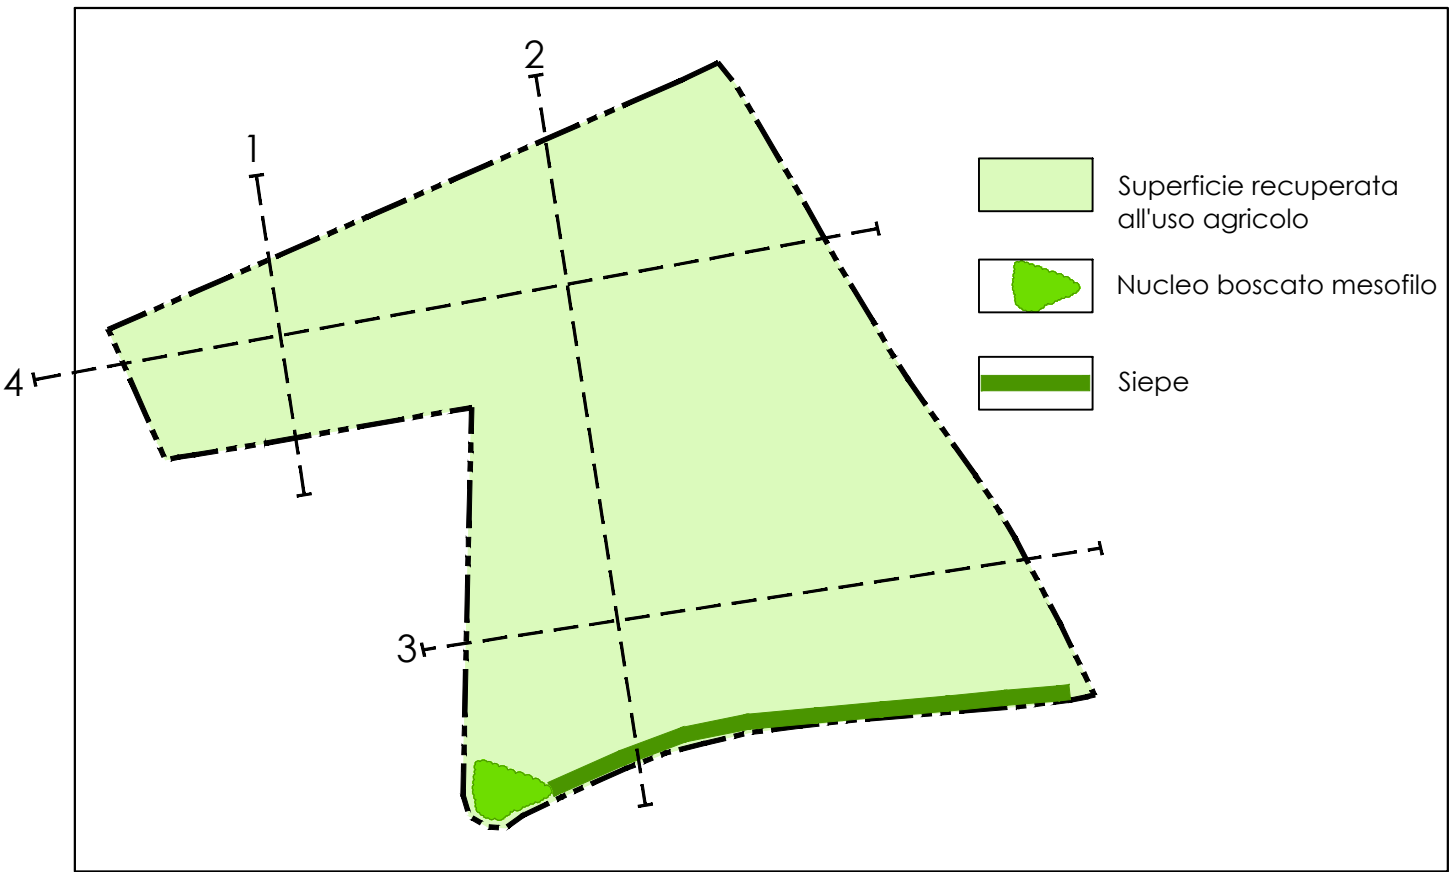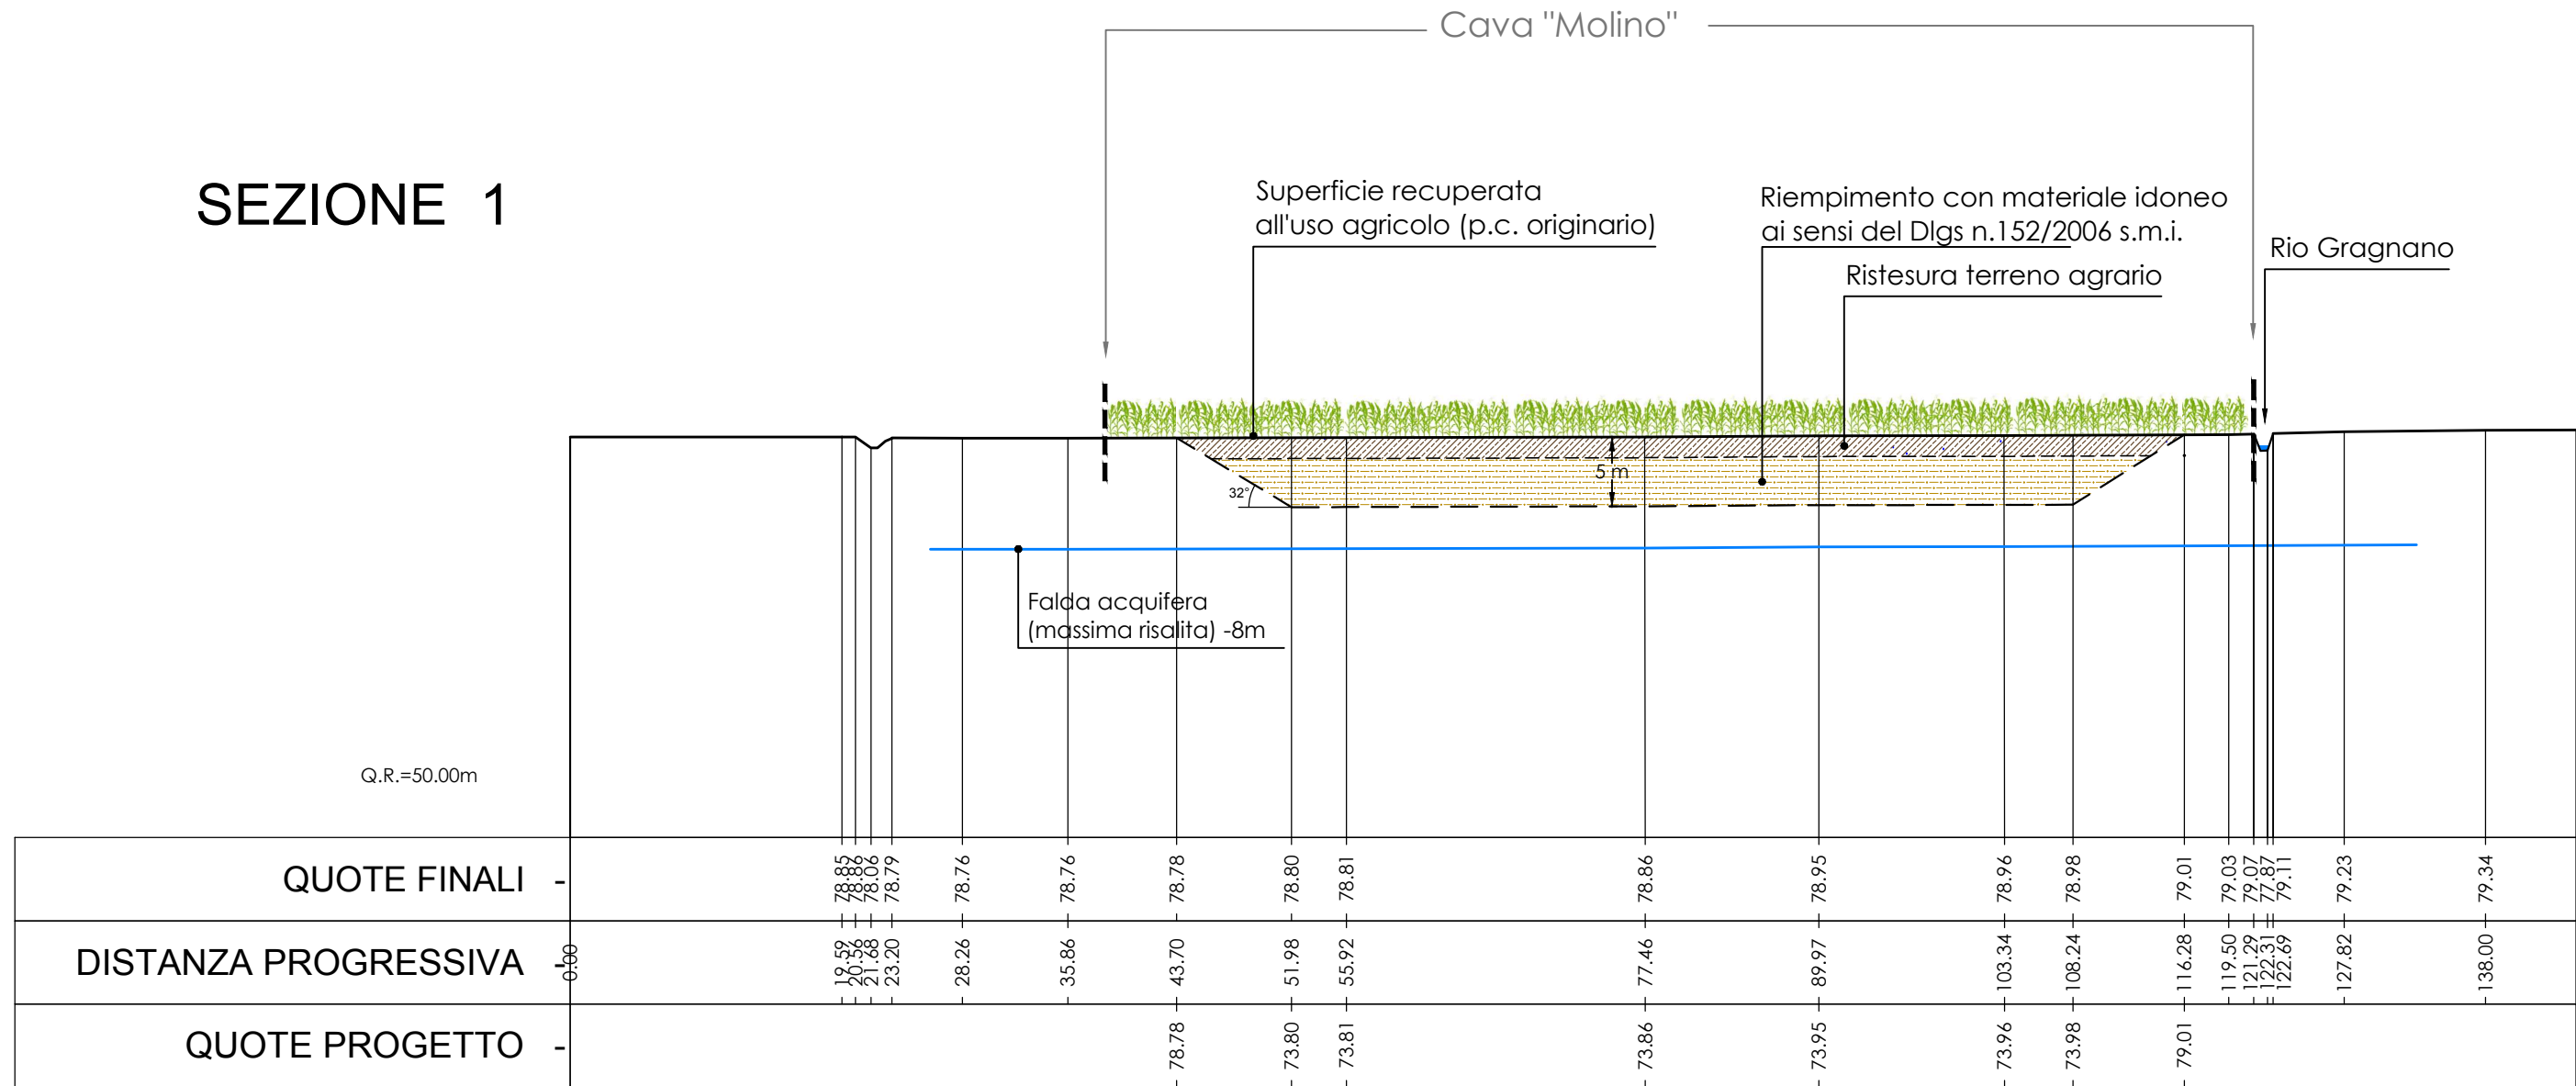

SEZIONE 2

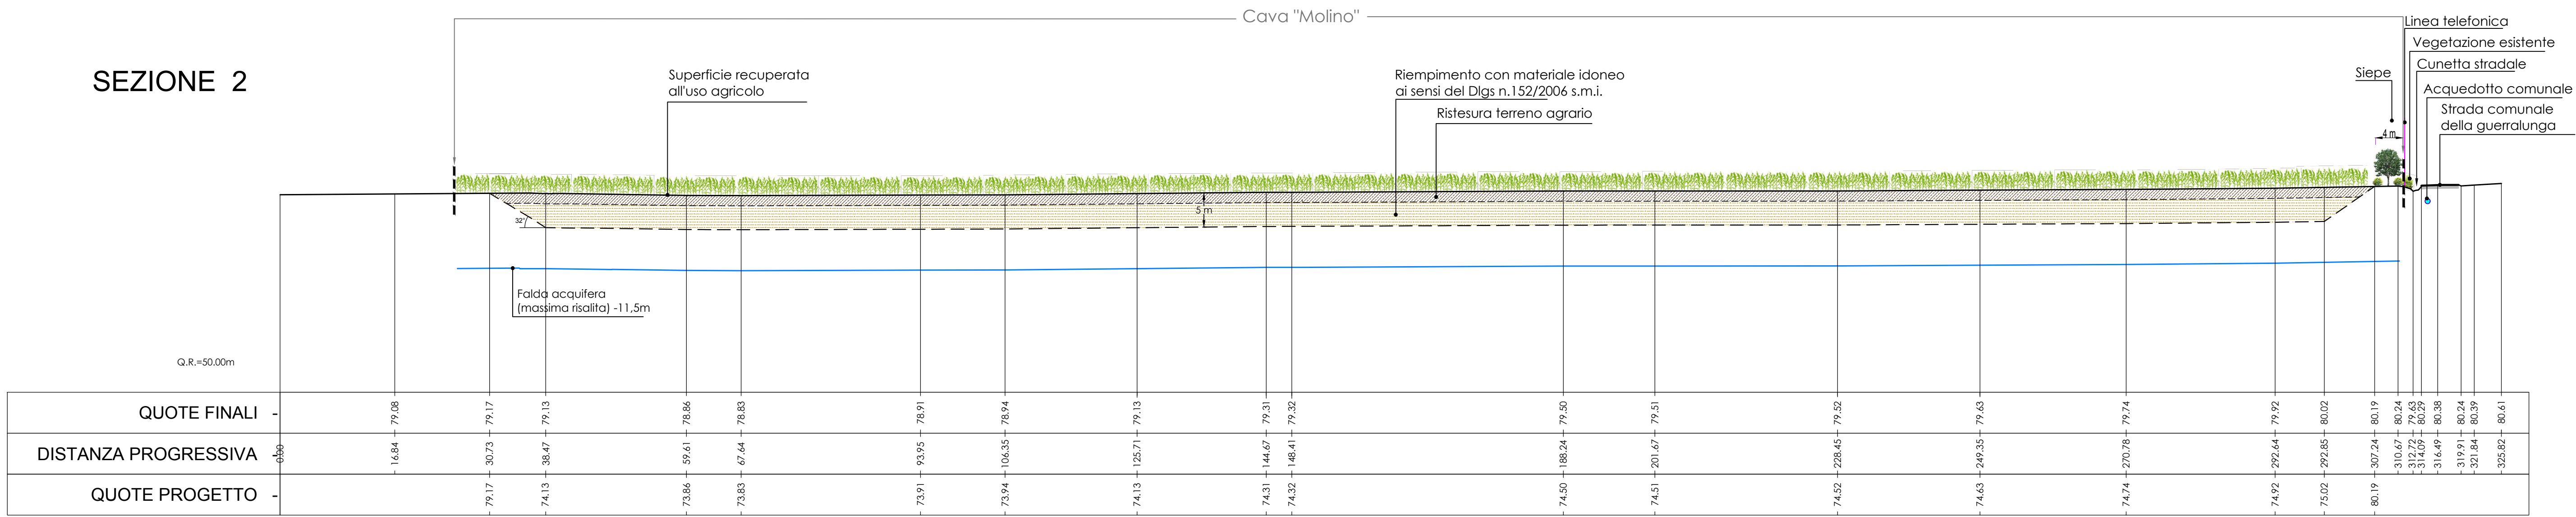

SEZIONE 3

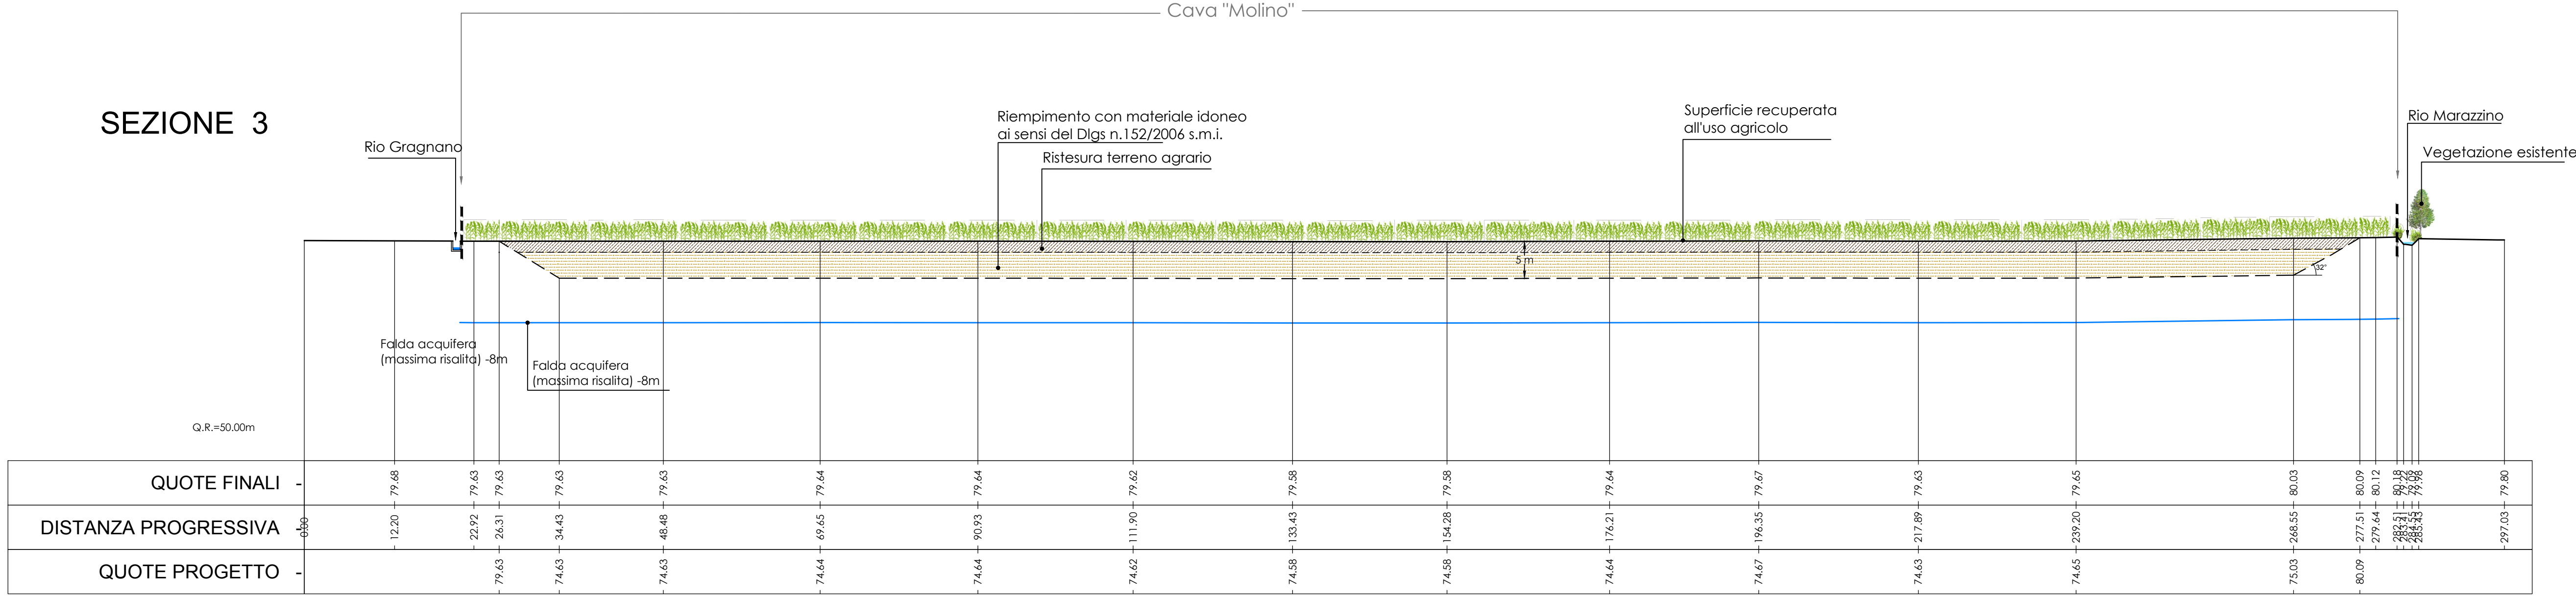

SEZIONE 4

