

Comune di Gragnano Trebbiense
Provincia di Piacenza

Polo P.I.A.E. n° 10 "I Sassoni" - Comparti G e S
assoggettato a VIA ai sensi dell'Art.4 L.R. 4/2018
(App. G.C. n°145 del 21/12/2022)

CAVA PIZZASEGOLA 2 Progetto Esecutivo



Progetto:
studio Lusignani
via Arata 18-20, 29122 Piacenza
tel. e fax 0523.454120
e.mail: glusig@tin.it

Committente:
Boccenti Giovanni&Figli Srl
Via Agazzano 60
29010 San Nicolò, Rottofreno (PC)

Tavola 12 Recupero ambientale - planimetria

Febbraio 2025

scala 1:500



I diritti di proprietà, diffusione e riproduzione sono riservati in conformità alle leggi vigenti.

LEGENDA:

Area di pertinenza della cava

Rete Consorzio Bonifica di Piacenza:

Rete di adduzione primaria

Rete di distribuzione secondaria

Elementi topografici:

Quote in m s.l.m.

Particelle catastali

Traccia di sezione

Vegetazione esistente:

Vegetazione arboreo-arbustiva

Recuperi ambientali previsti:

Superficie recuperata all'uso agricolo

Siepe 4 m

Siepe 10 m


Nucleo boscato mesofilo

Infrastrutture:


Strade ad uso pubblico

Linea elettrica MT

Tracciato Acquedotto Comunale

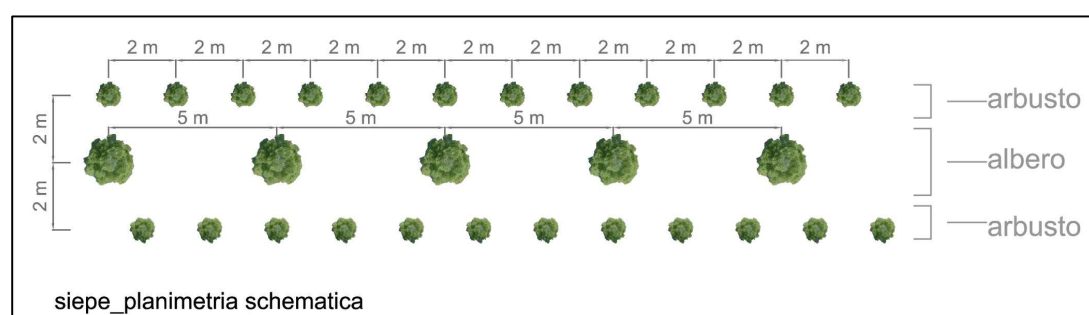

siepe arboreo-arbustiva

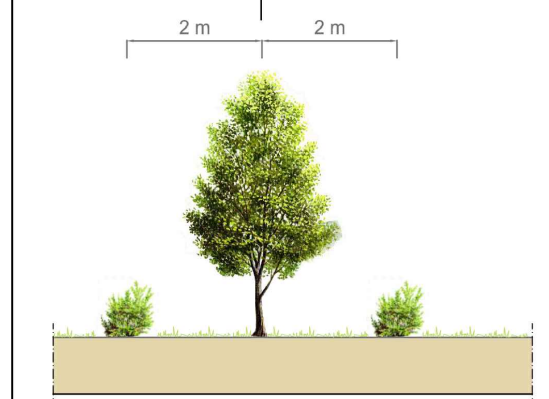

siepe_sezione schematica

