




SEZIONE 1

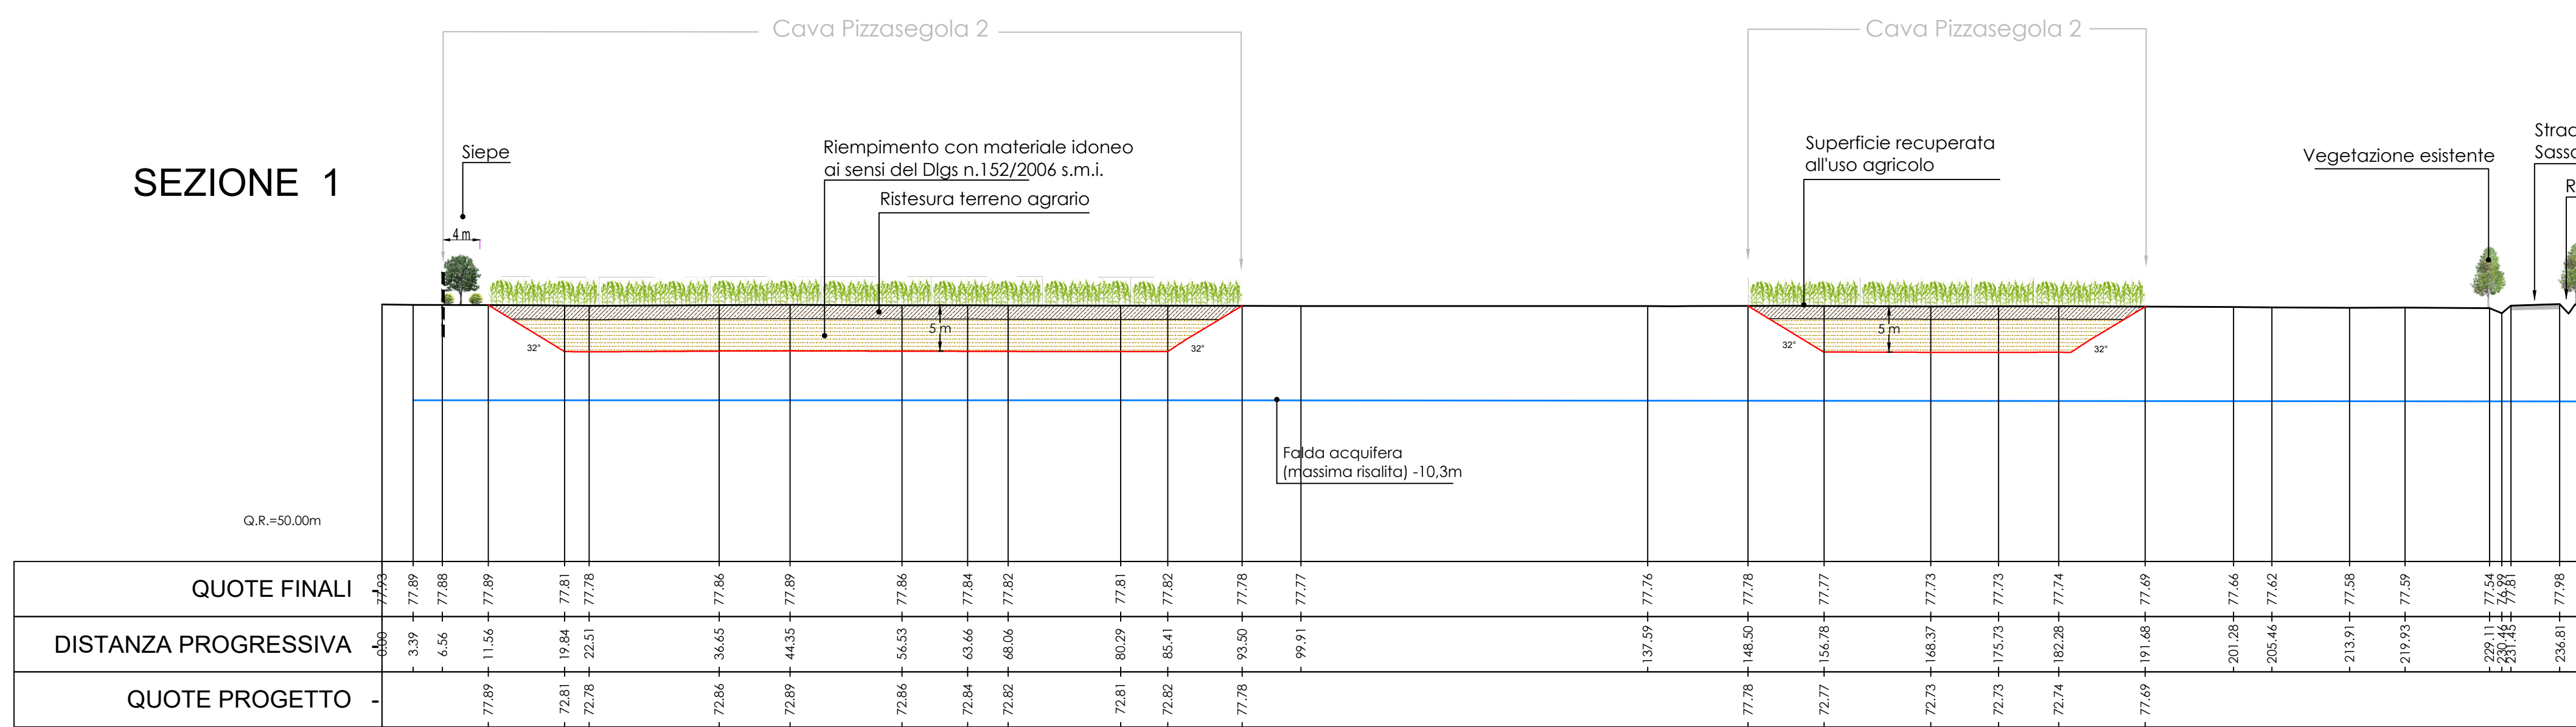


SEZIONE 2

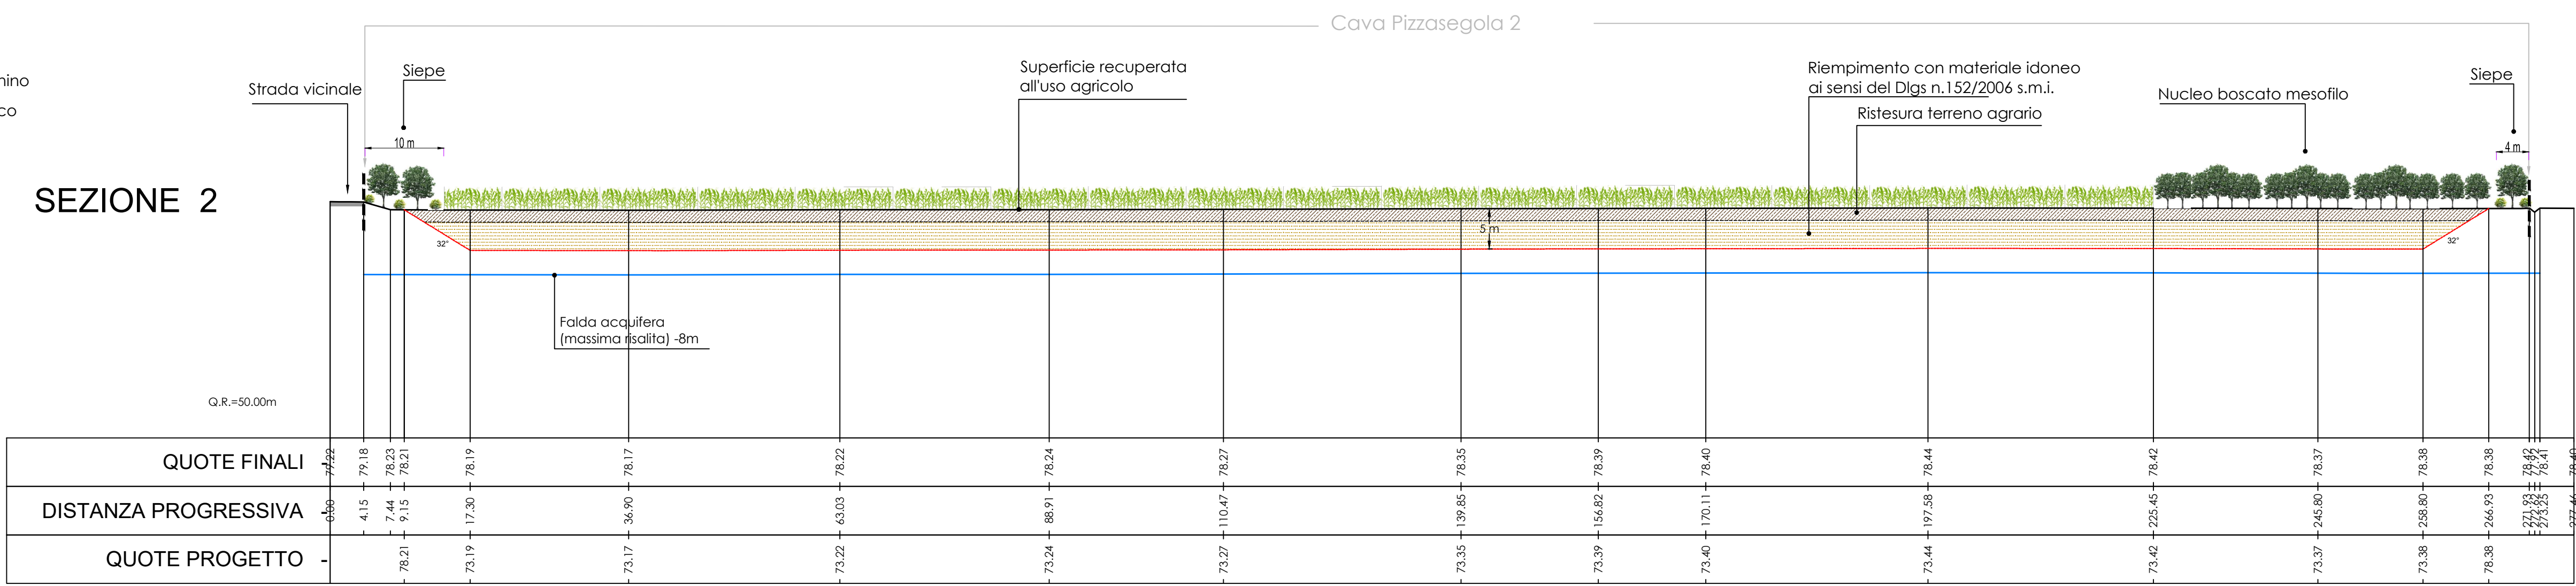


SEZIONE 3

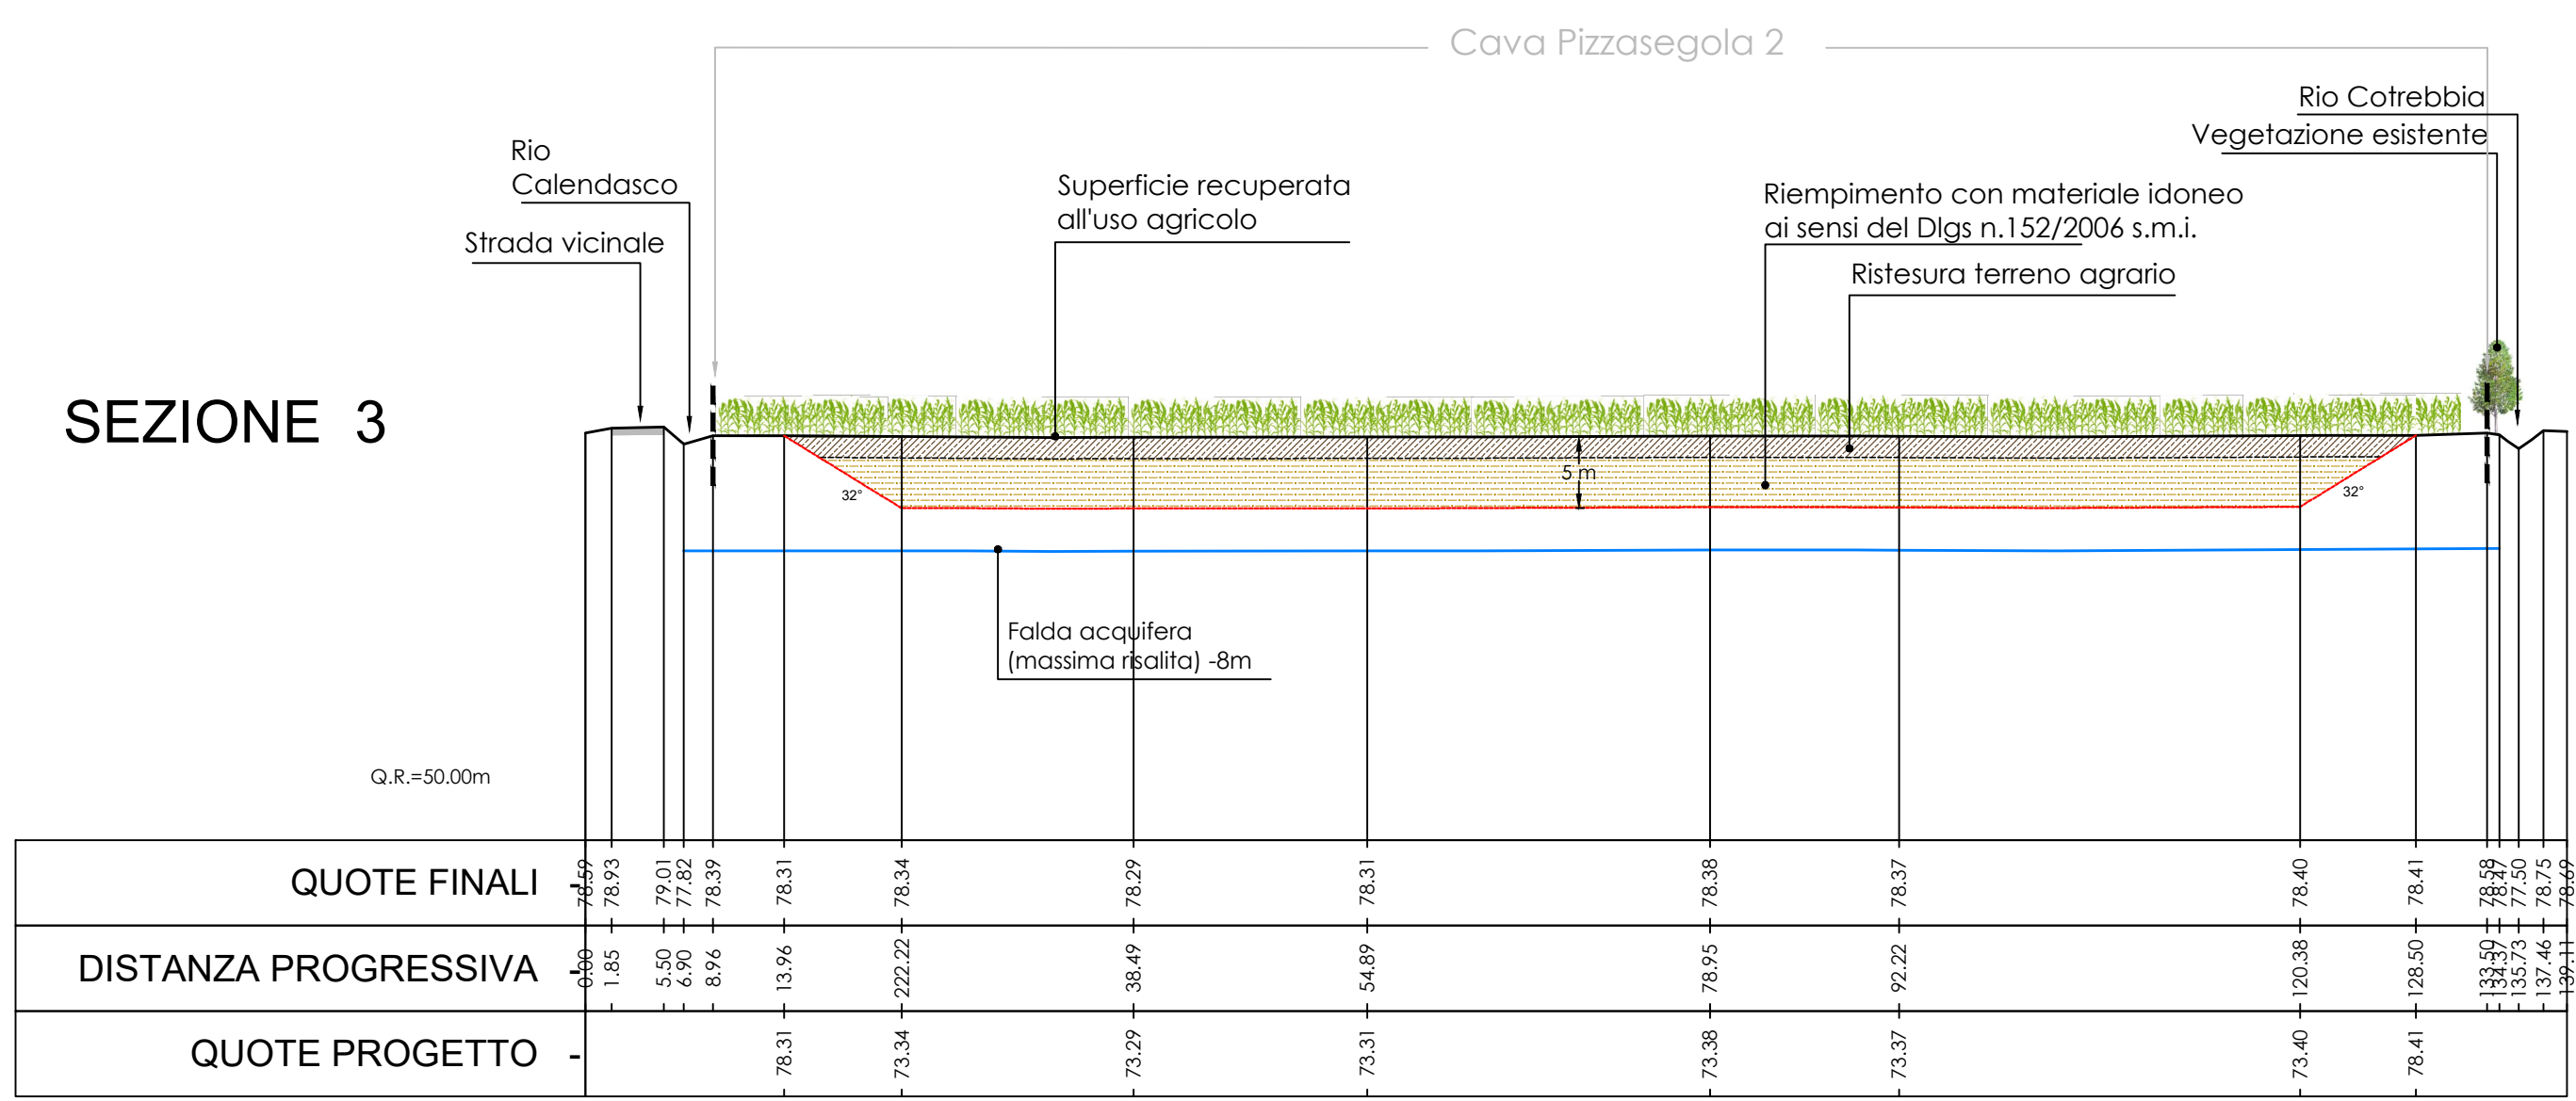


SEZIONE 4

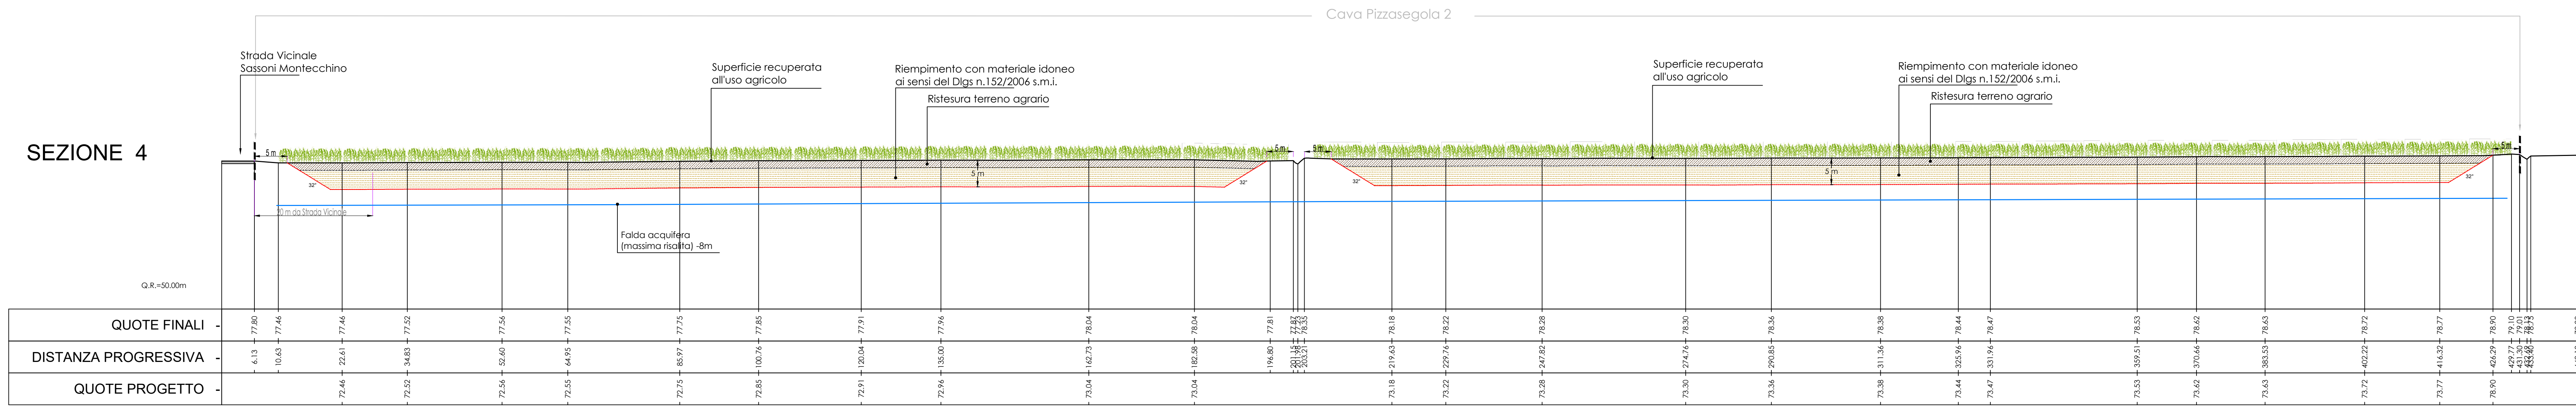

SEZIONE 5

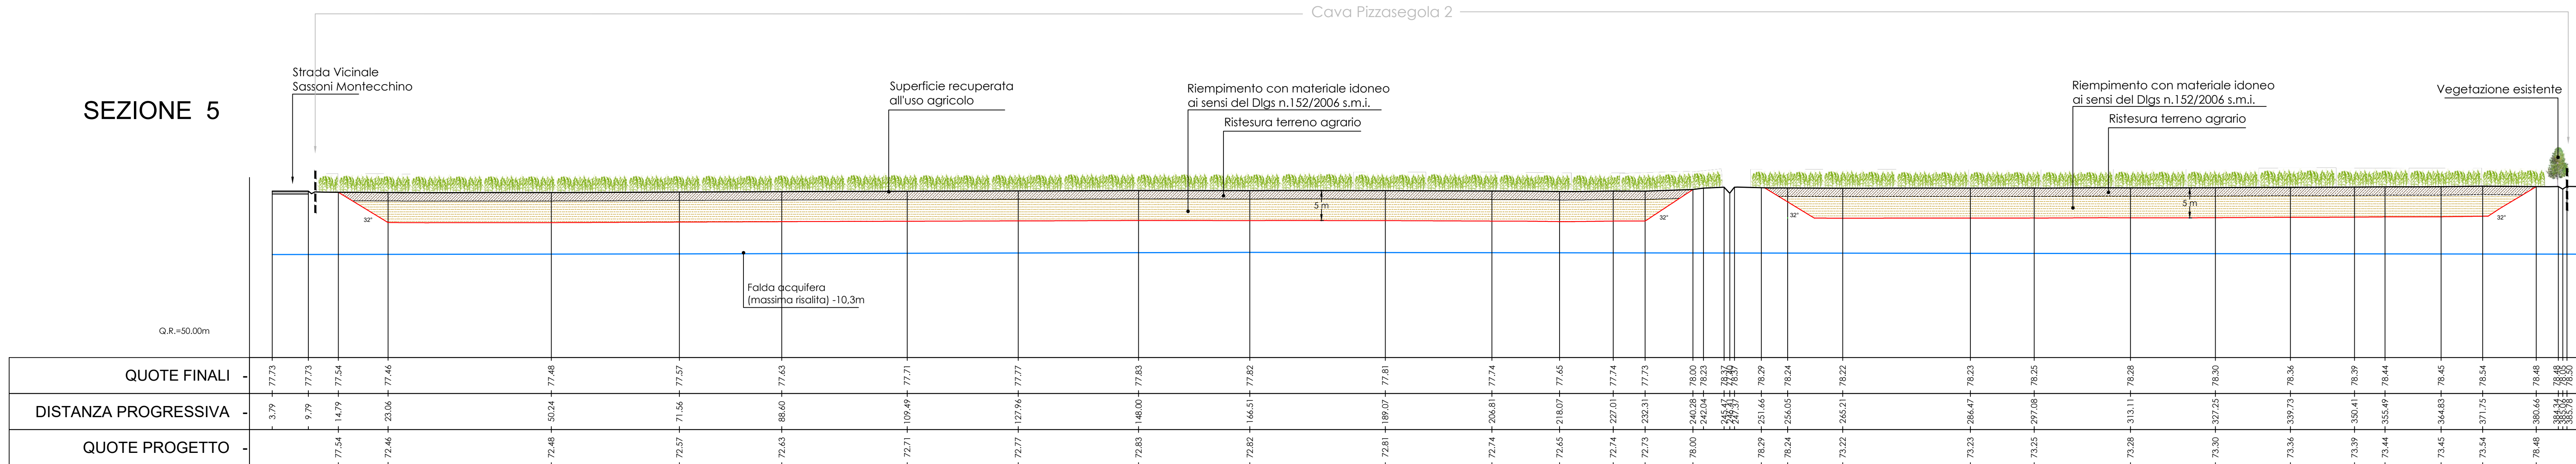

SEZIONE 6

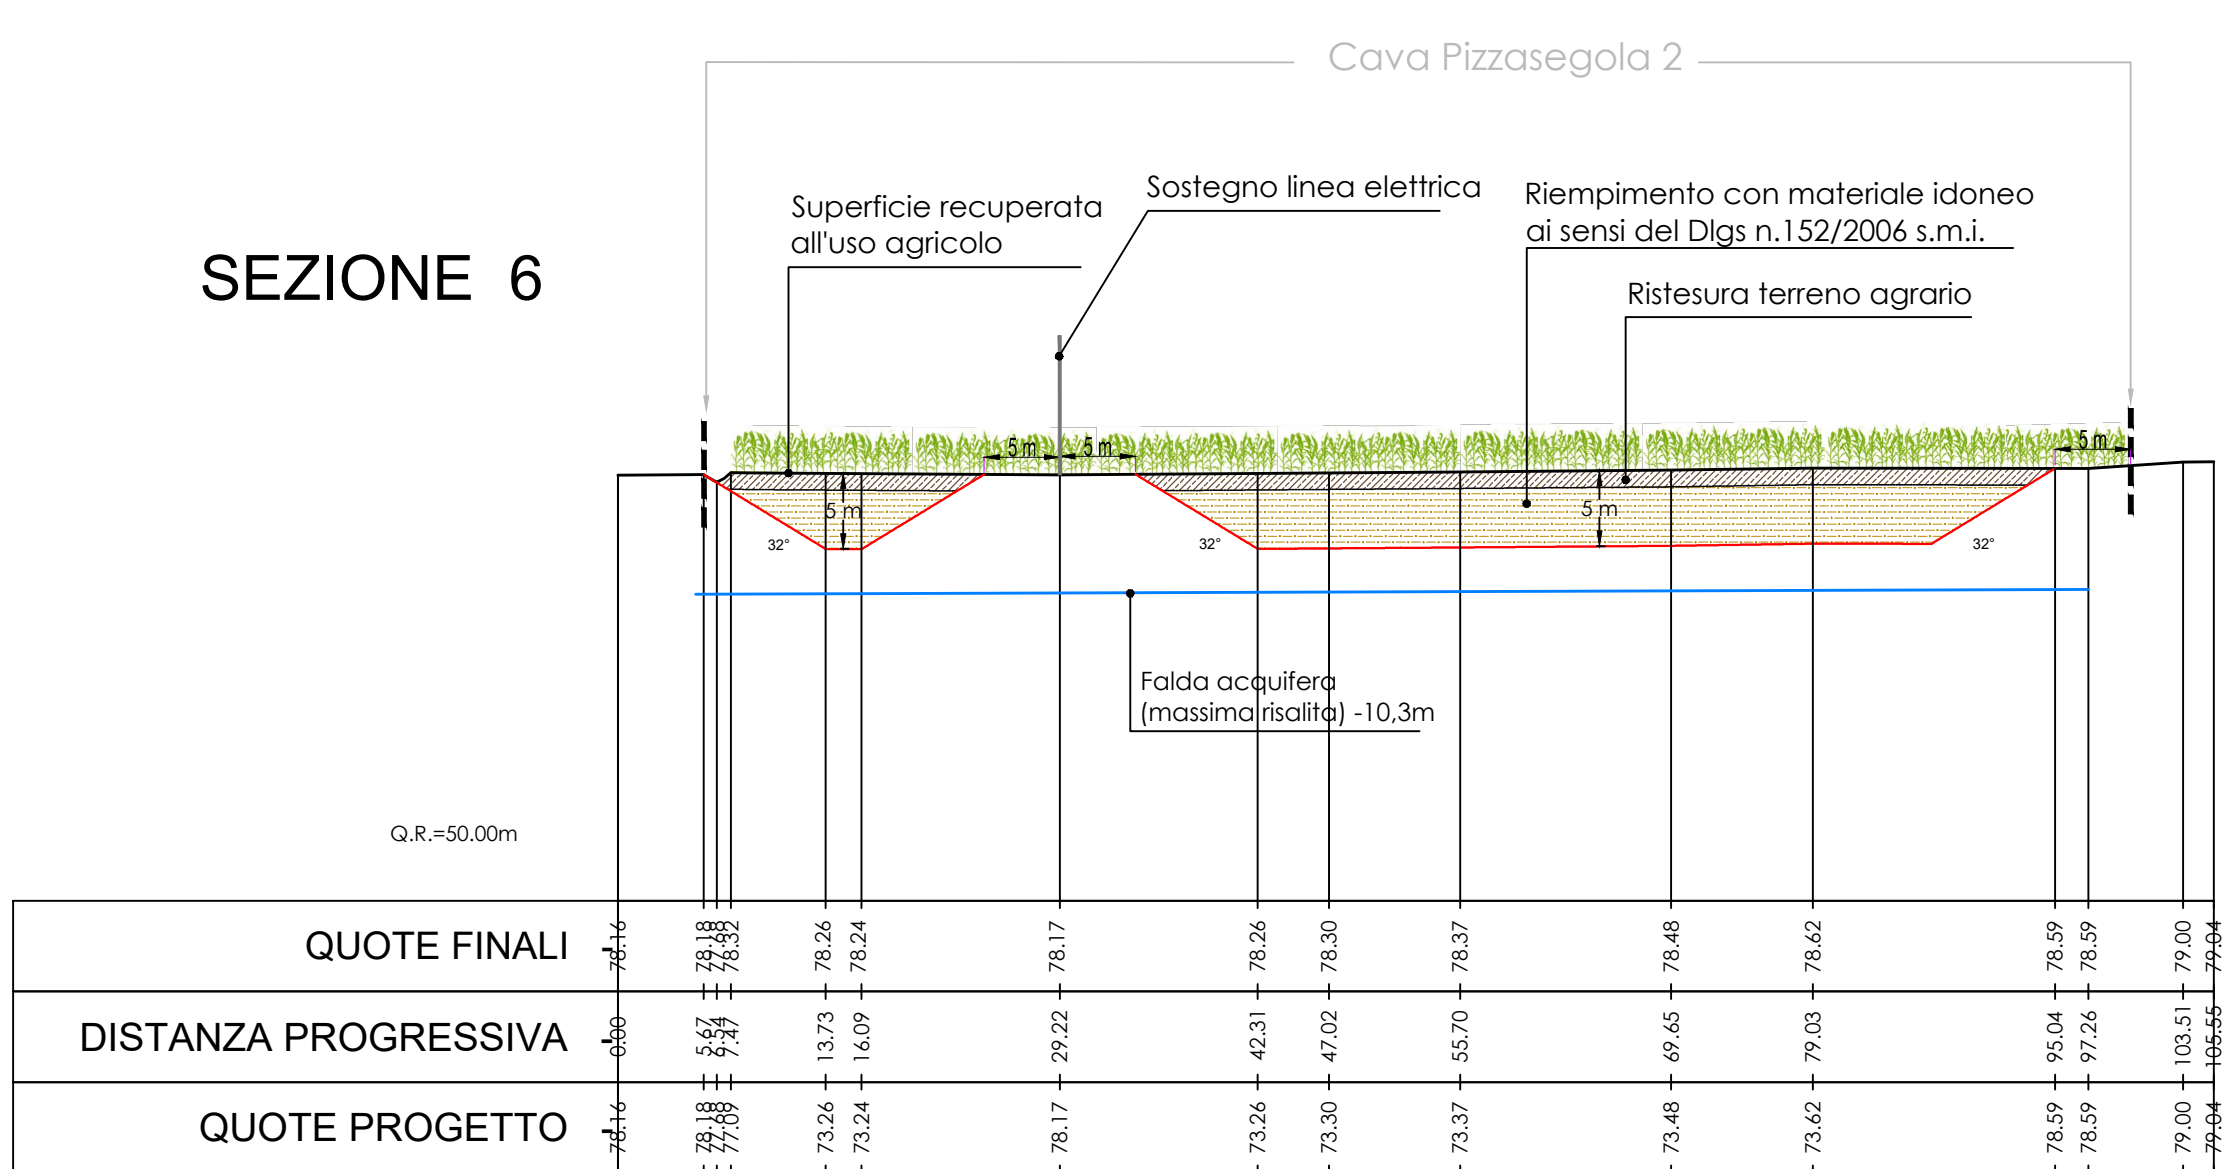

Comune di Gragnano Trebbiense
Provincia di Piacenza

Polo P.I.A.E. n° 10 "I Sassoni" - Comparti G e S
assoggettato a VIA ai sensi dell'Art.4 L.R. 4/2018
(App. G.C. n°145 del 21/12/2022)

CAVA PIZZASEGOLA 2
Progetto Esecutivo

Progetto:
studio Lusignani
Via Arbia 18/20, 29122 Piacenza
Tel. 0521.5553.44.127
e-mail: giulio@lusignani.it

Comitente:
Boccenti Giovanni & Figli Srl
Via Agostano 60
29100 San Nicola, Rottorno (PC)

Febbraio 2025
Tavola 11
Sezioni recupero ambientale
scala 1:500/500

I dati propri, ufficiali e basati su dati in cartina di legge con