




VISTA AEREA
Scala 1: 2.000

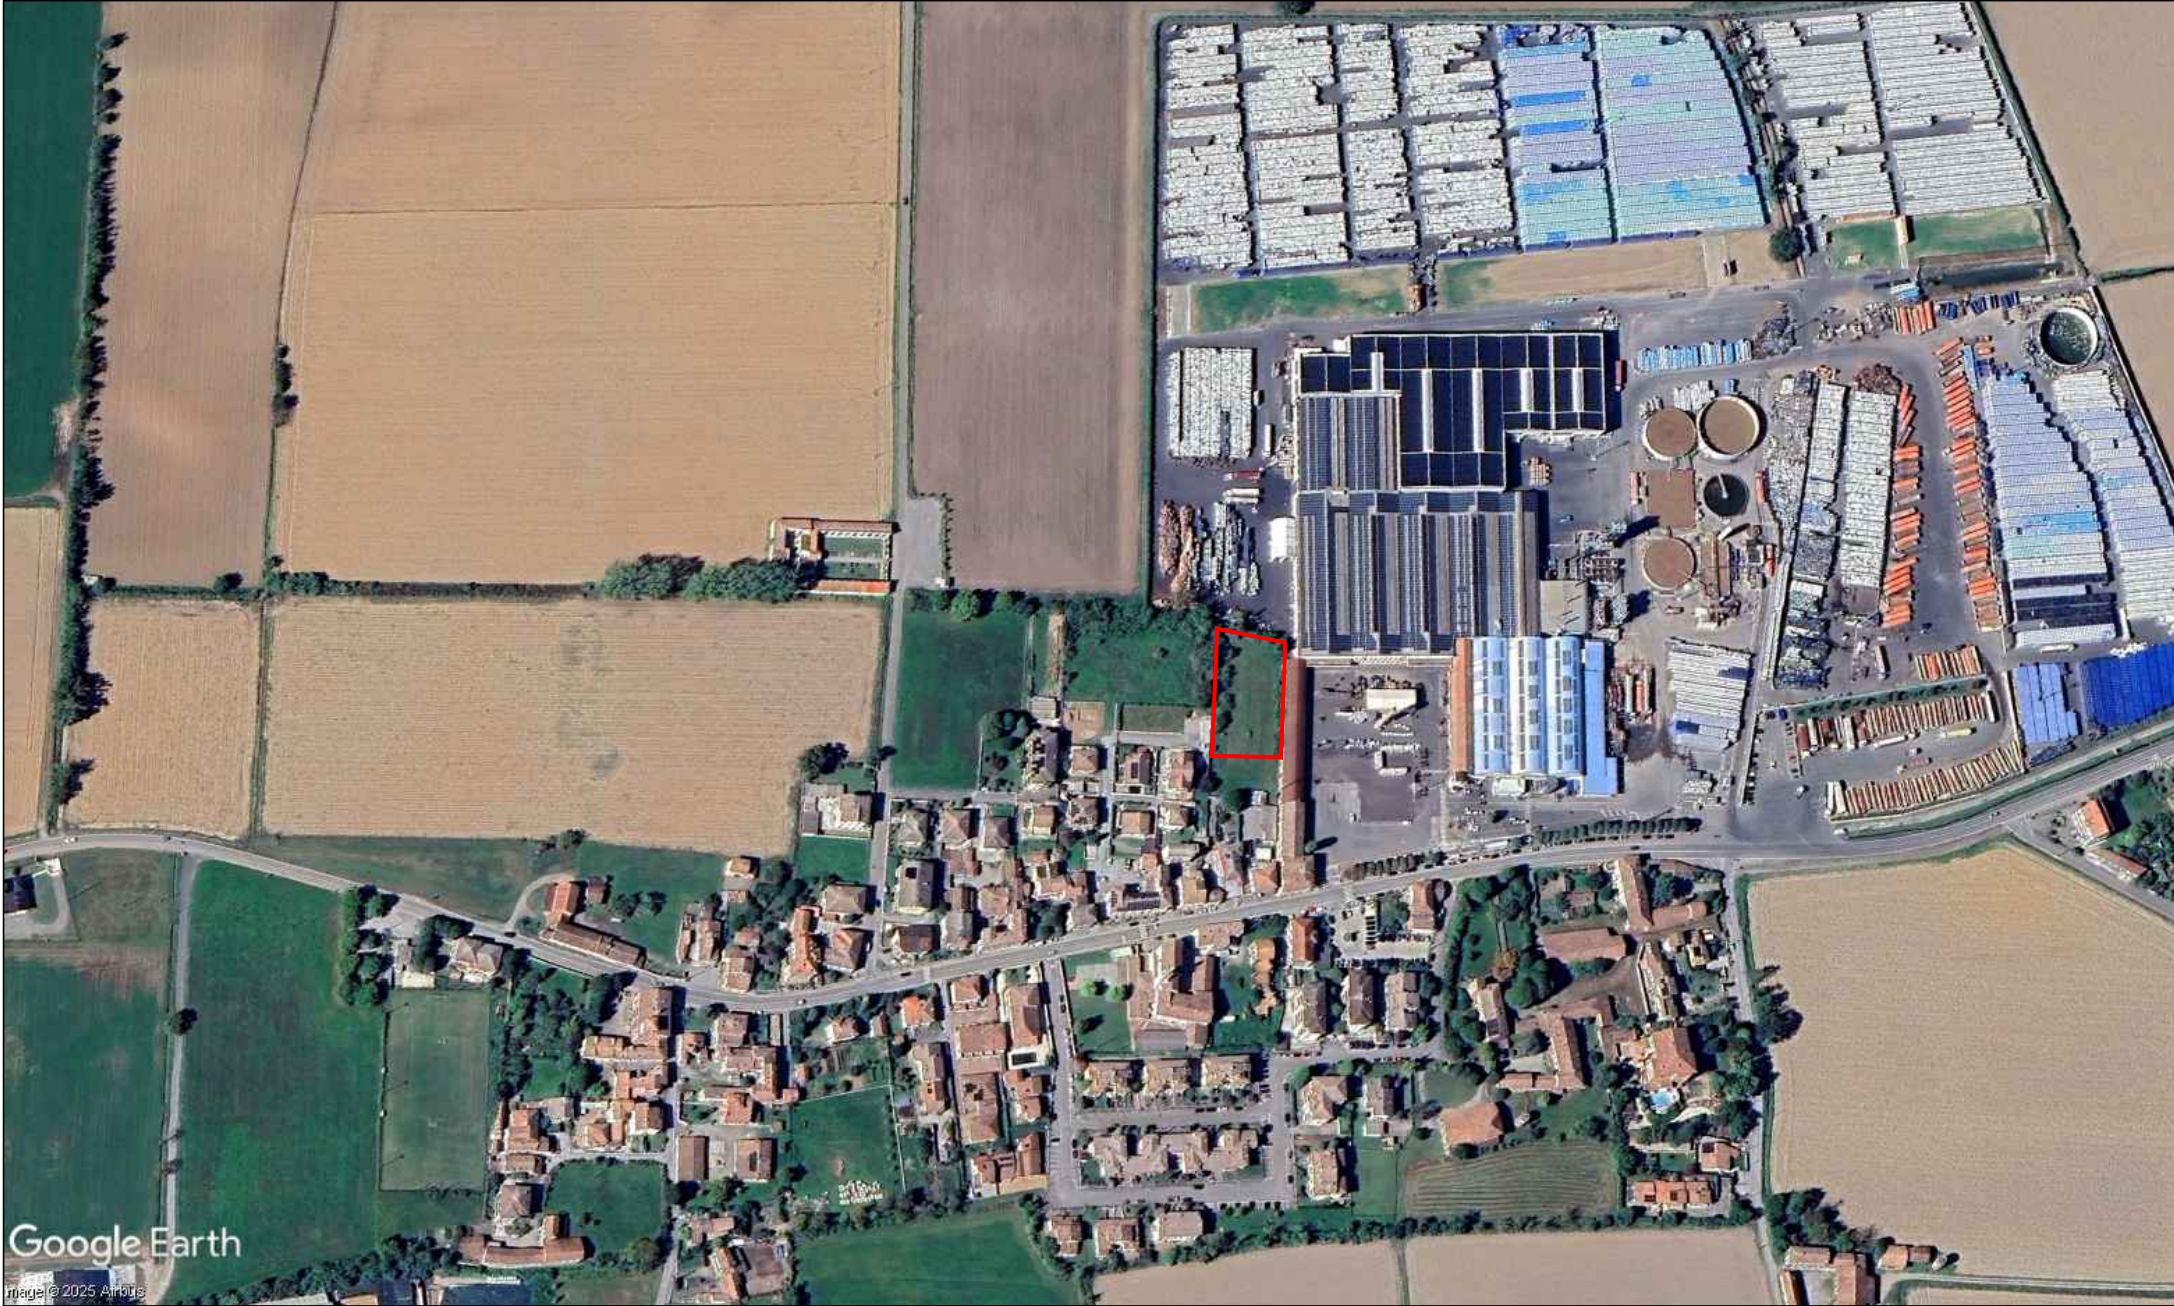

ESTRATTO R.U.E.
Scala 1: 2.000

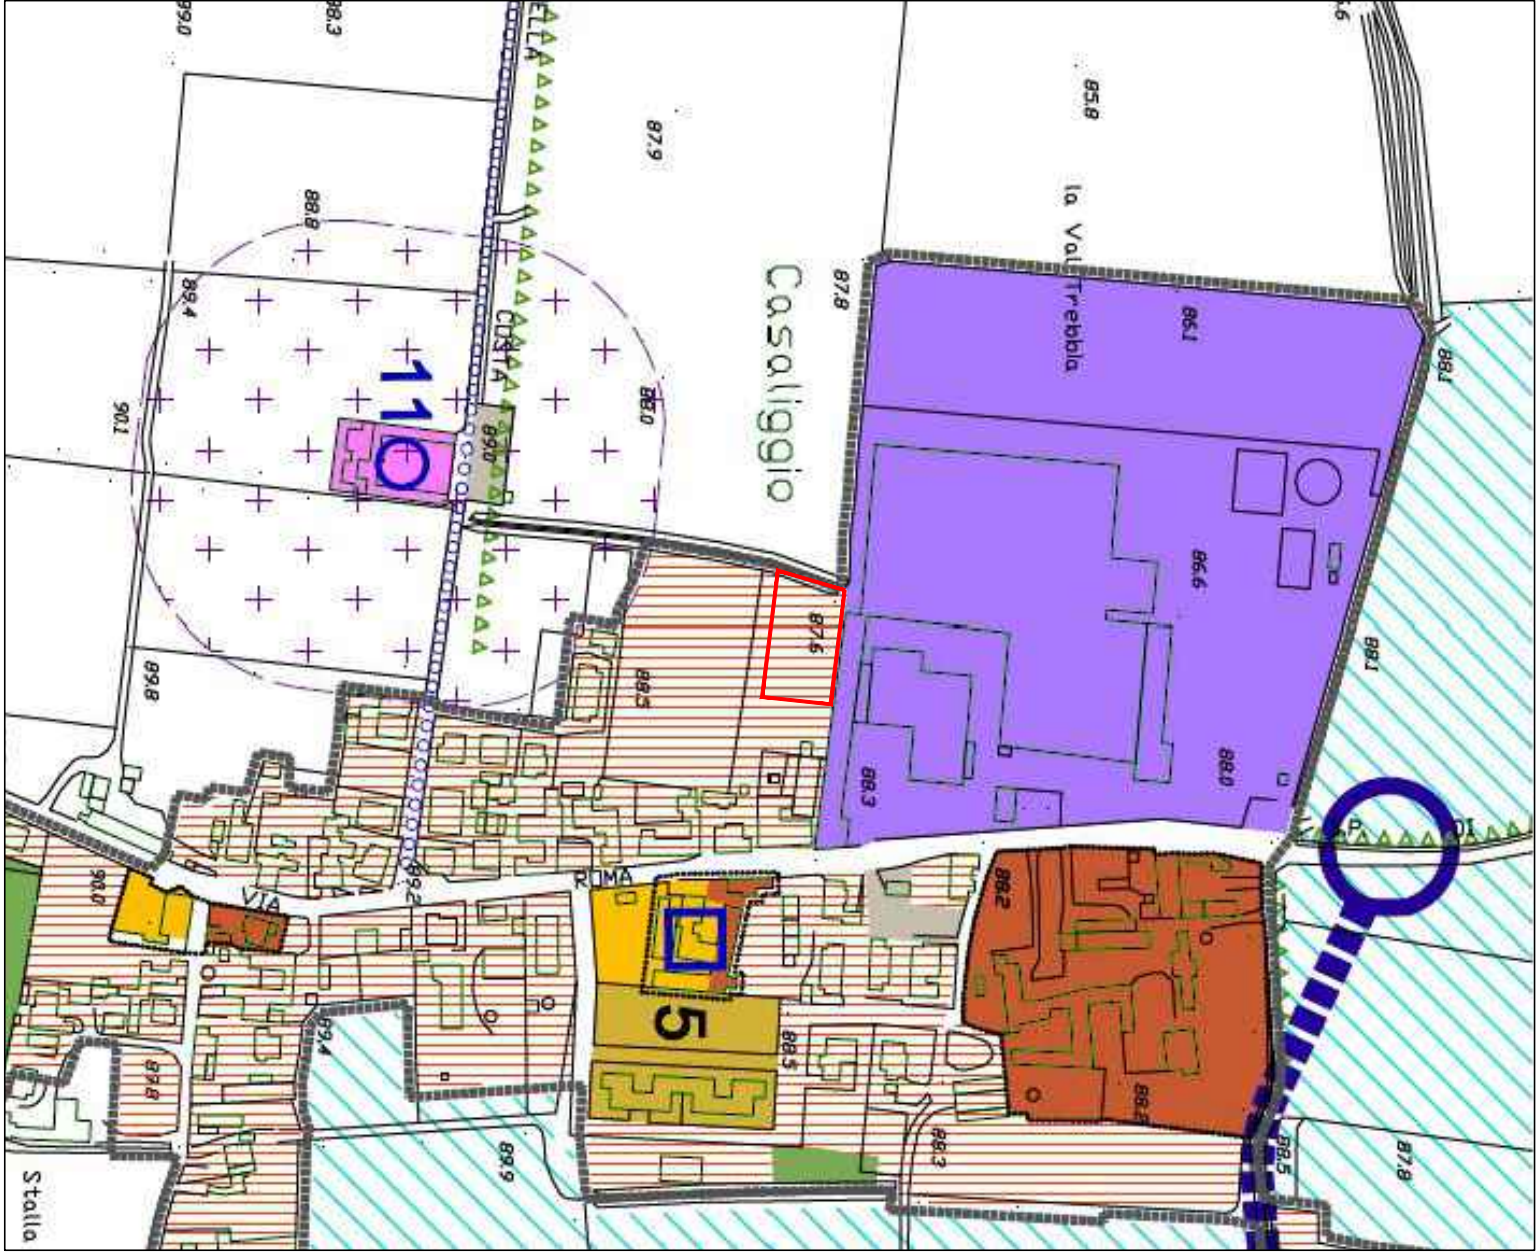


PLANIMETRIA CATASTALE
Scala 1: 2.000

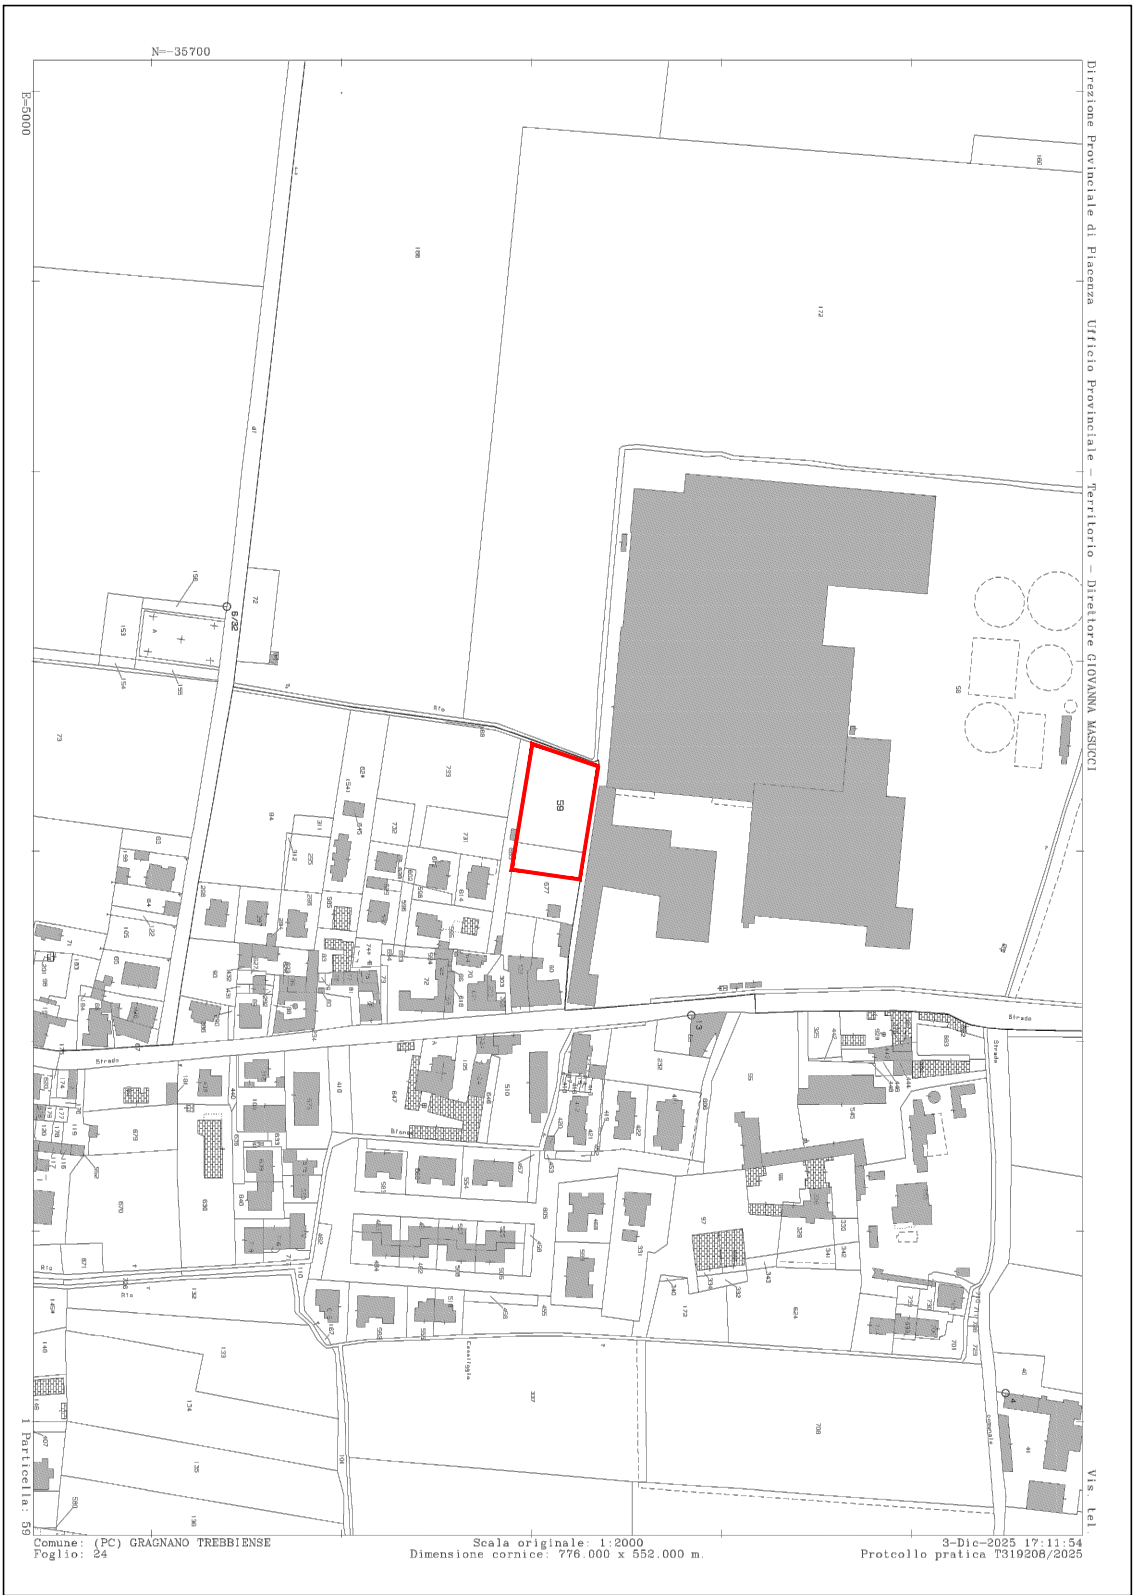

CARTOGRAFIA C.T.R.
Scala 1: 10.000



INQUADRAMENTO TERRITORIALE
Scala a vista

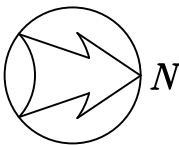

STUDIO TECNICO geometra GIANLUCA CAPRA Via P. Giordani, 15 - 29121 Piacenza - Tel. 0523.337610		STUDIO TECNICO architetto BEATRICE CAPRA Via P. Giordani, 15 - 29121 Piacenza - Tel. 0523.337610	
gennaio 2026		PROGETTO REALIZZAZIONE PIAZZALE SUD per BAIE DI CARICO dello Stabilimento STERILTOM s.r.l. IN GRAGNANO (PC) - loc. Casaliggio	
tavola		committente ditta STERILTOM s.r.l. via Provinciale n° 90 - GRAGNANO (PC)	
00		oggetto PLANIMETRIA - INQUADRAMENTO TERRITORIALE - MAPPA CATASTALE CARTA TECNICA REGIONALE - VISTA AEREA - STRALCIO RUE	
scala 1 : 2.000 1 : 10.000 A vista		Stato di Fatto	