



Planimetria Generale SOVRAPPOSIZIONI
Scala 1 : 500

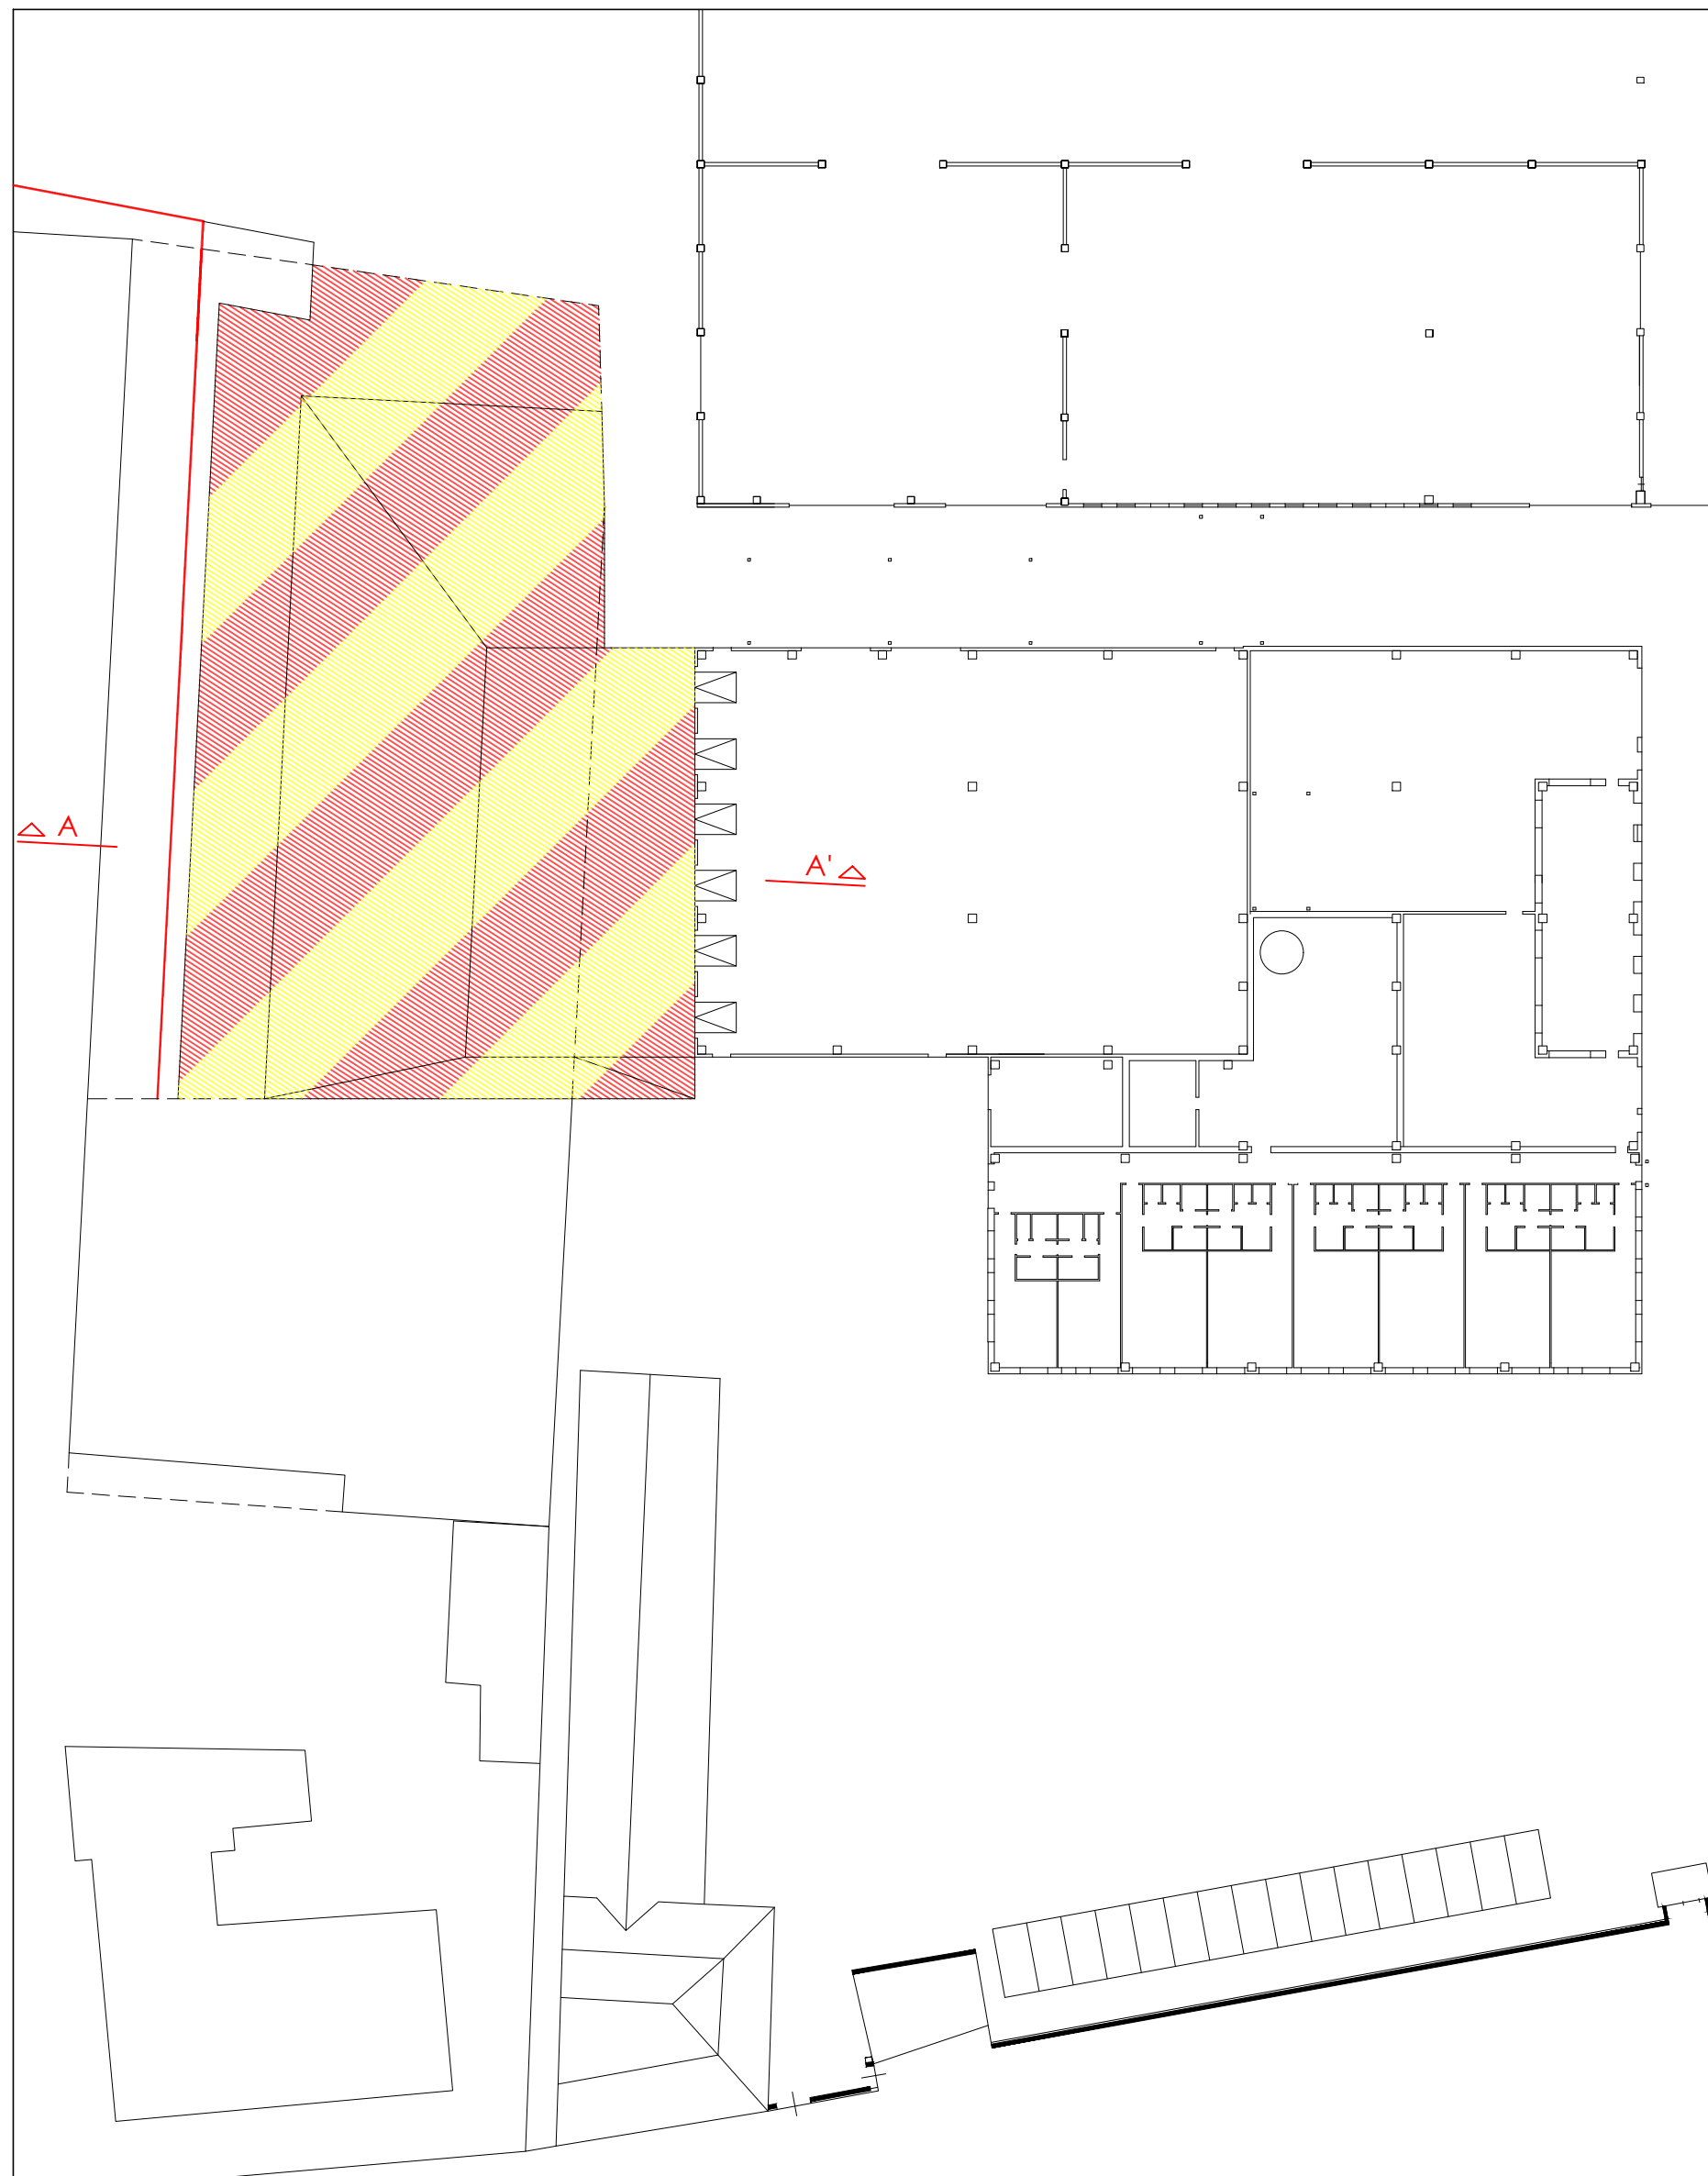


Sezione A - A'
Scala 1 : 100

LEGENDA

- Ricostruzioni
- Demolizioni

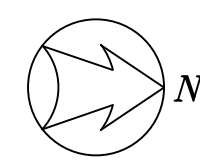


Planimetria FOGNATURE
Scala 1 : 500

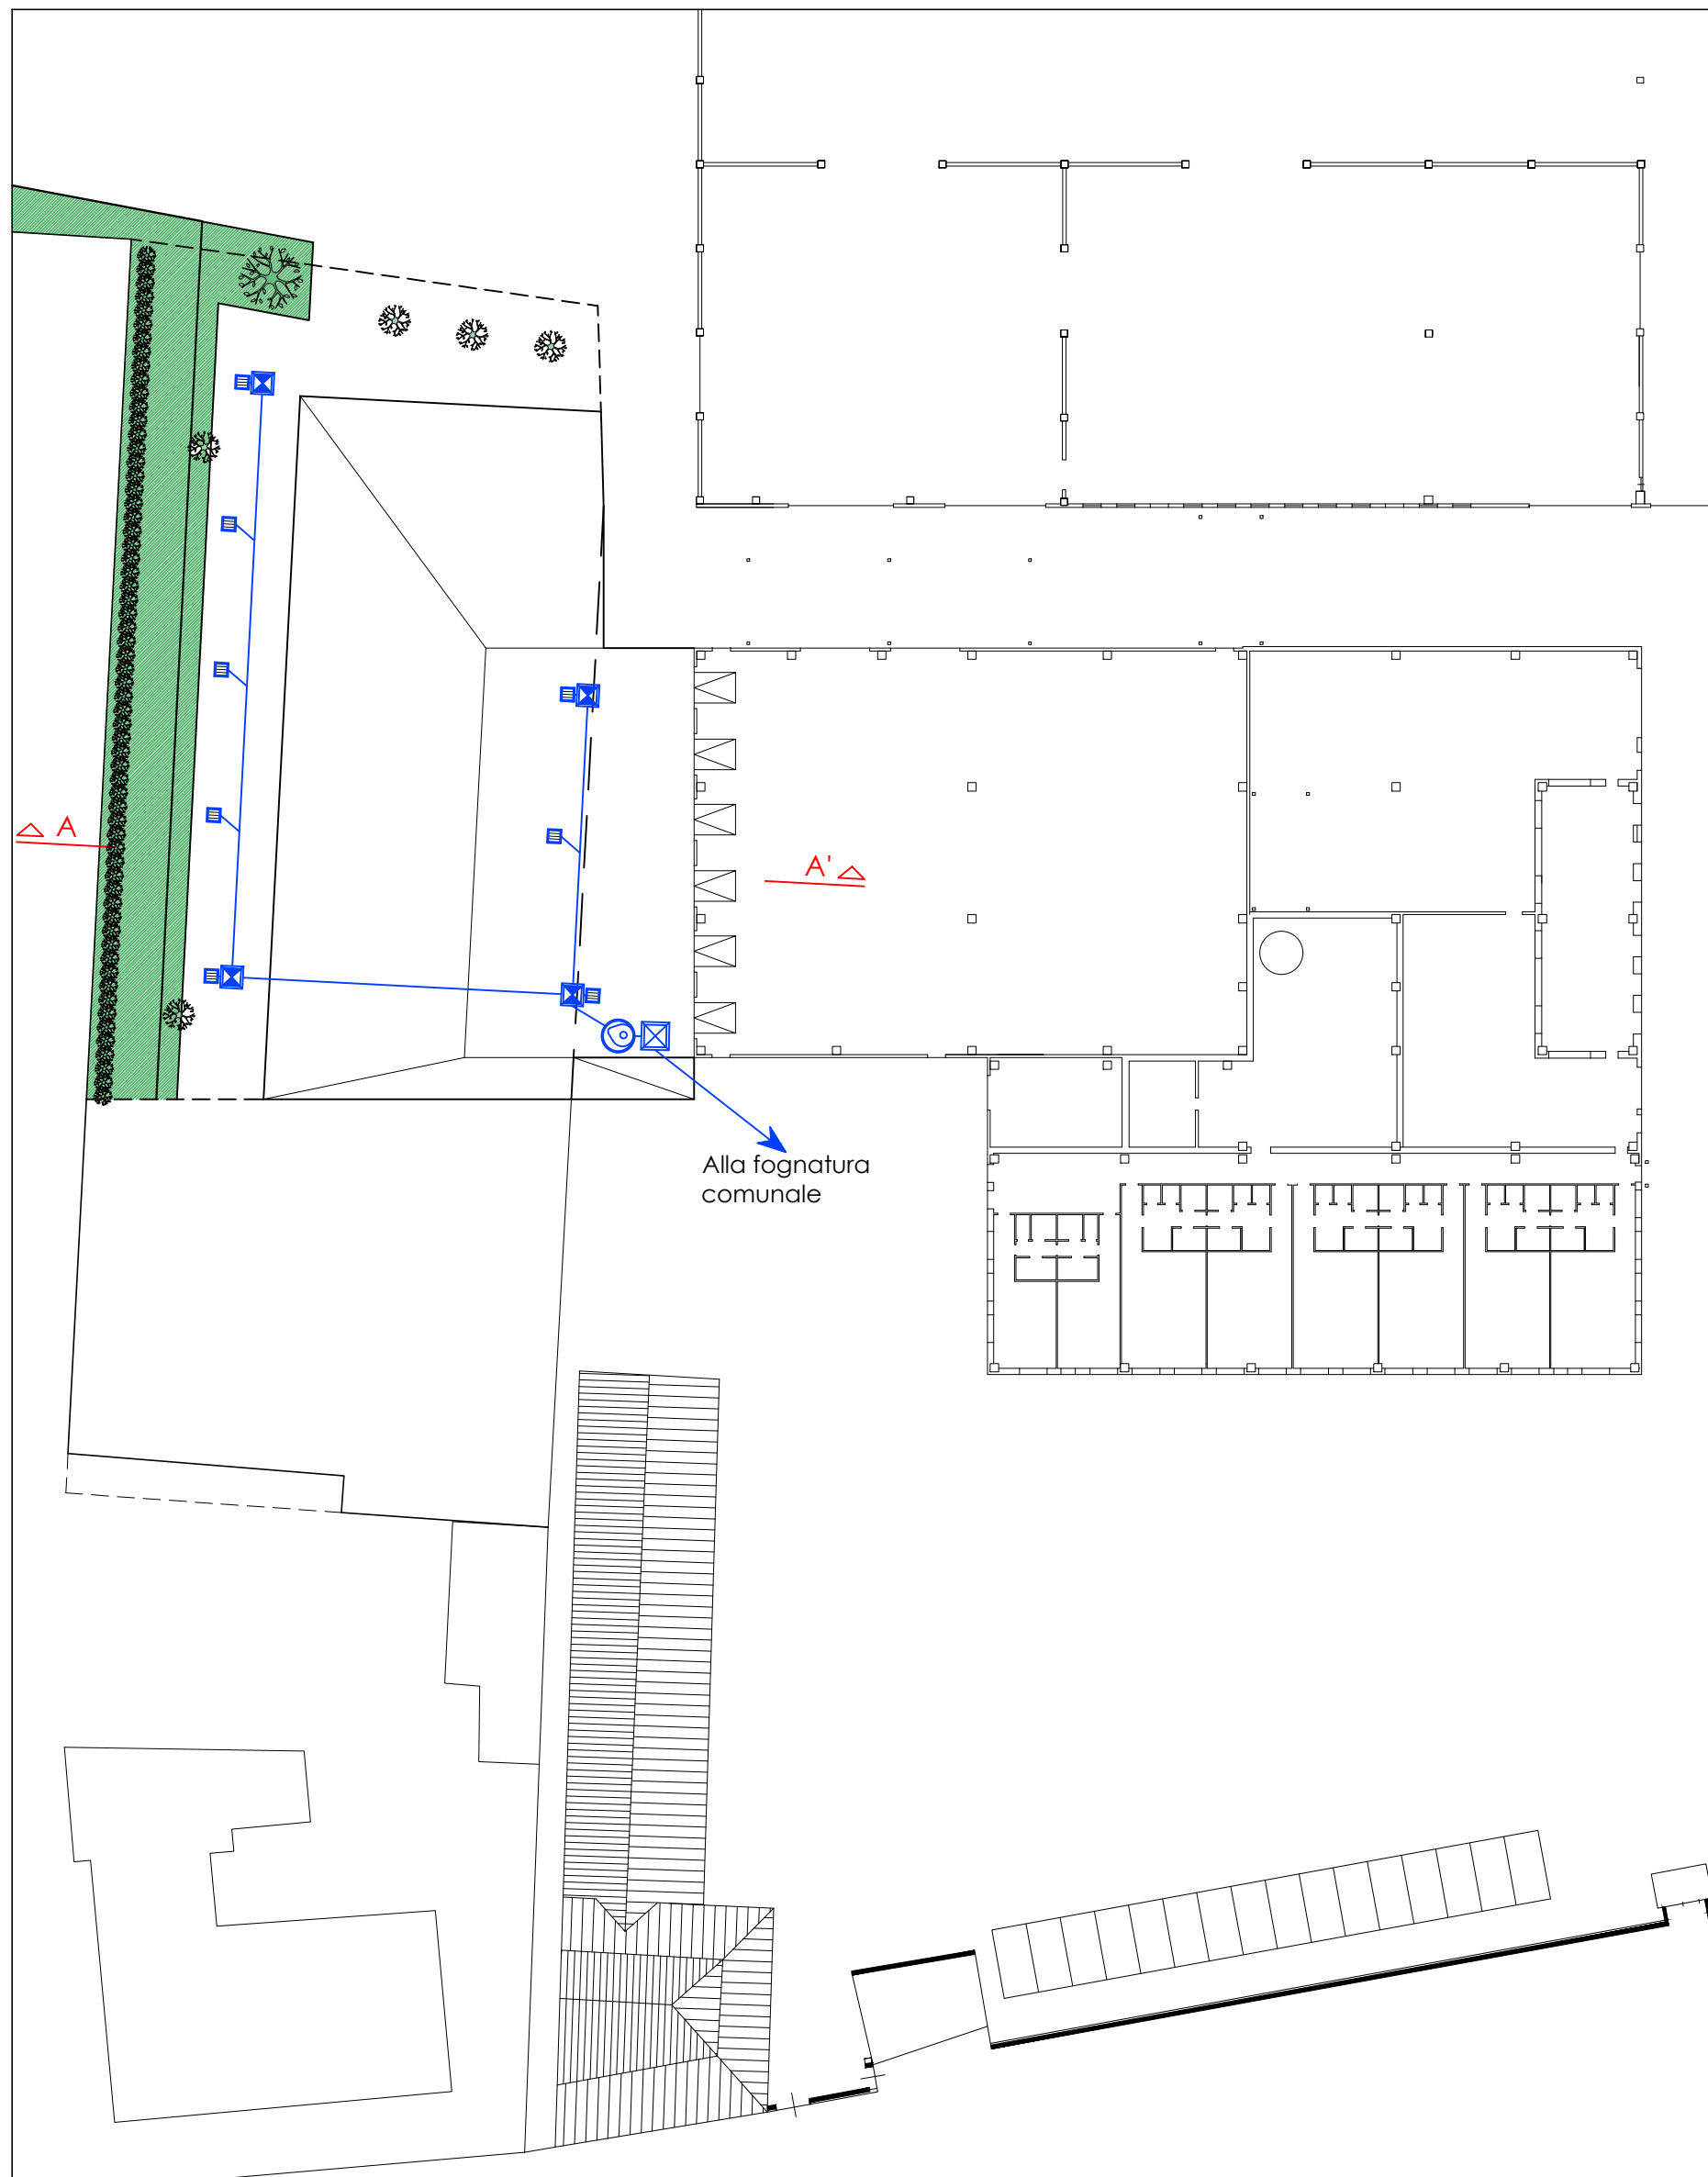


- Pozz. di ispezione 80x80x100
- Caditoia di racc. 50x50x100


- Deolatore HT Plus Ø120 cm
- Pozzetto di rilancio 200x200

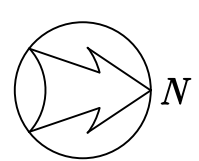

PI. CAVIDOTTI E TUBAZIONI INTERRATE
Scala 1 : 500

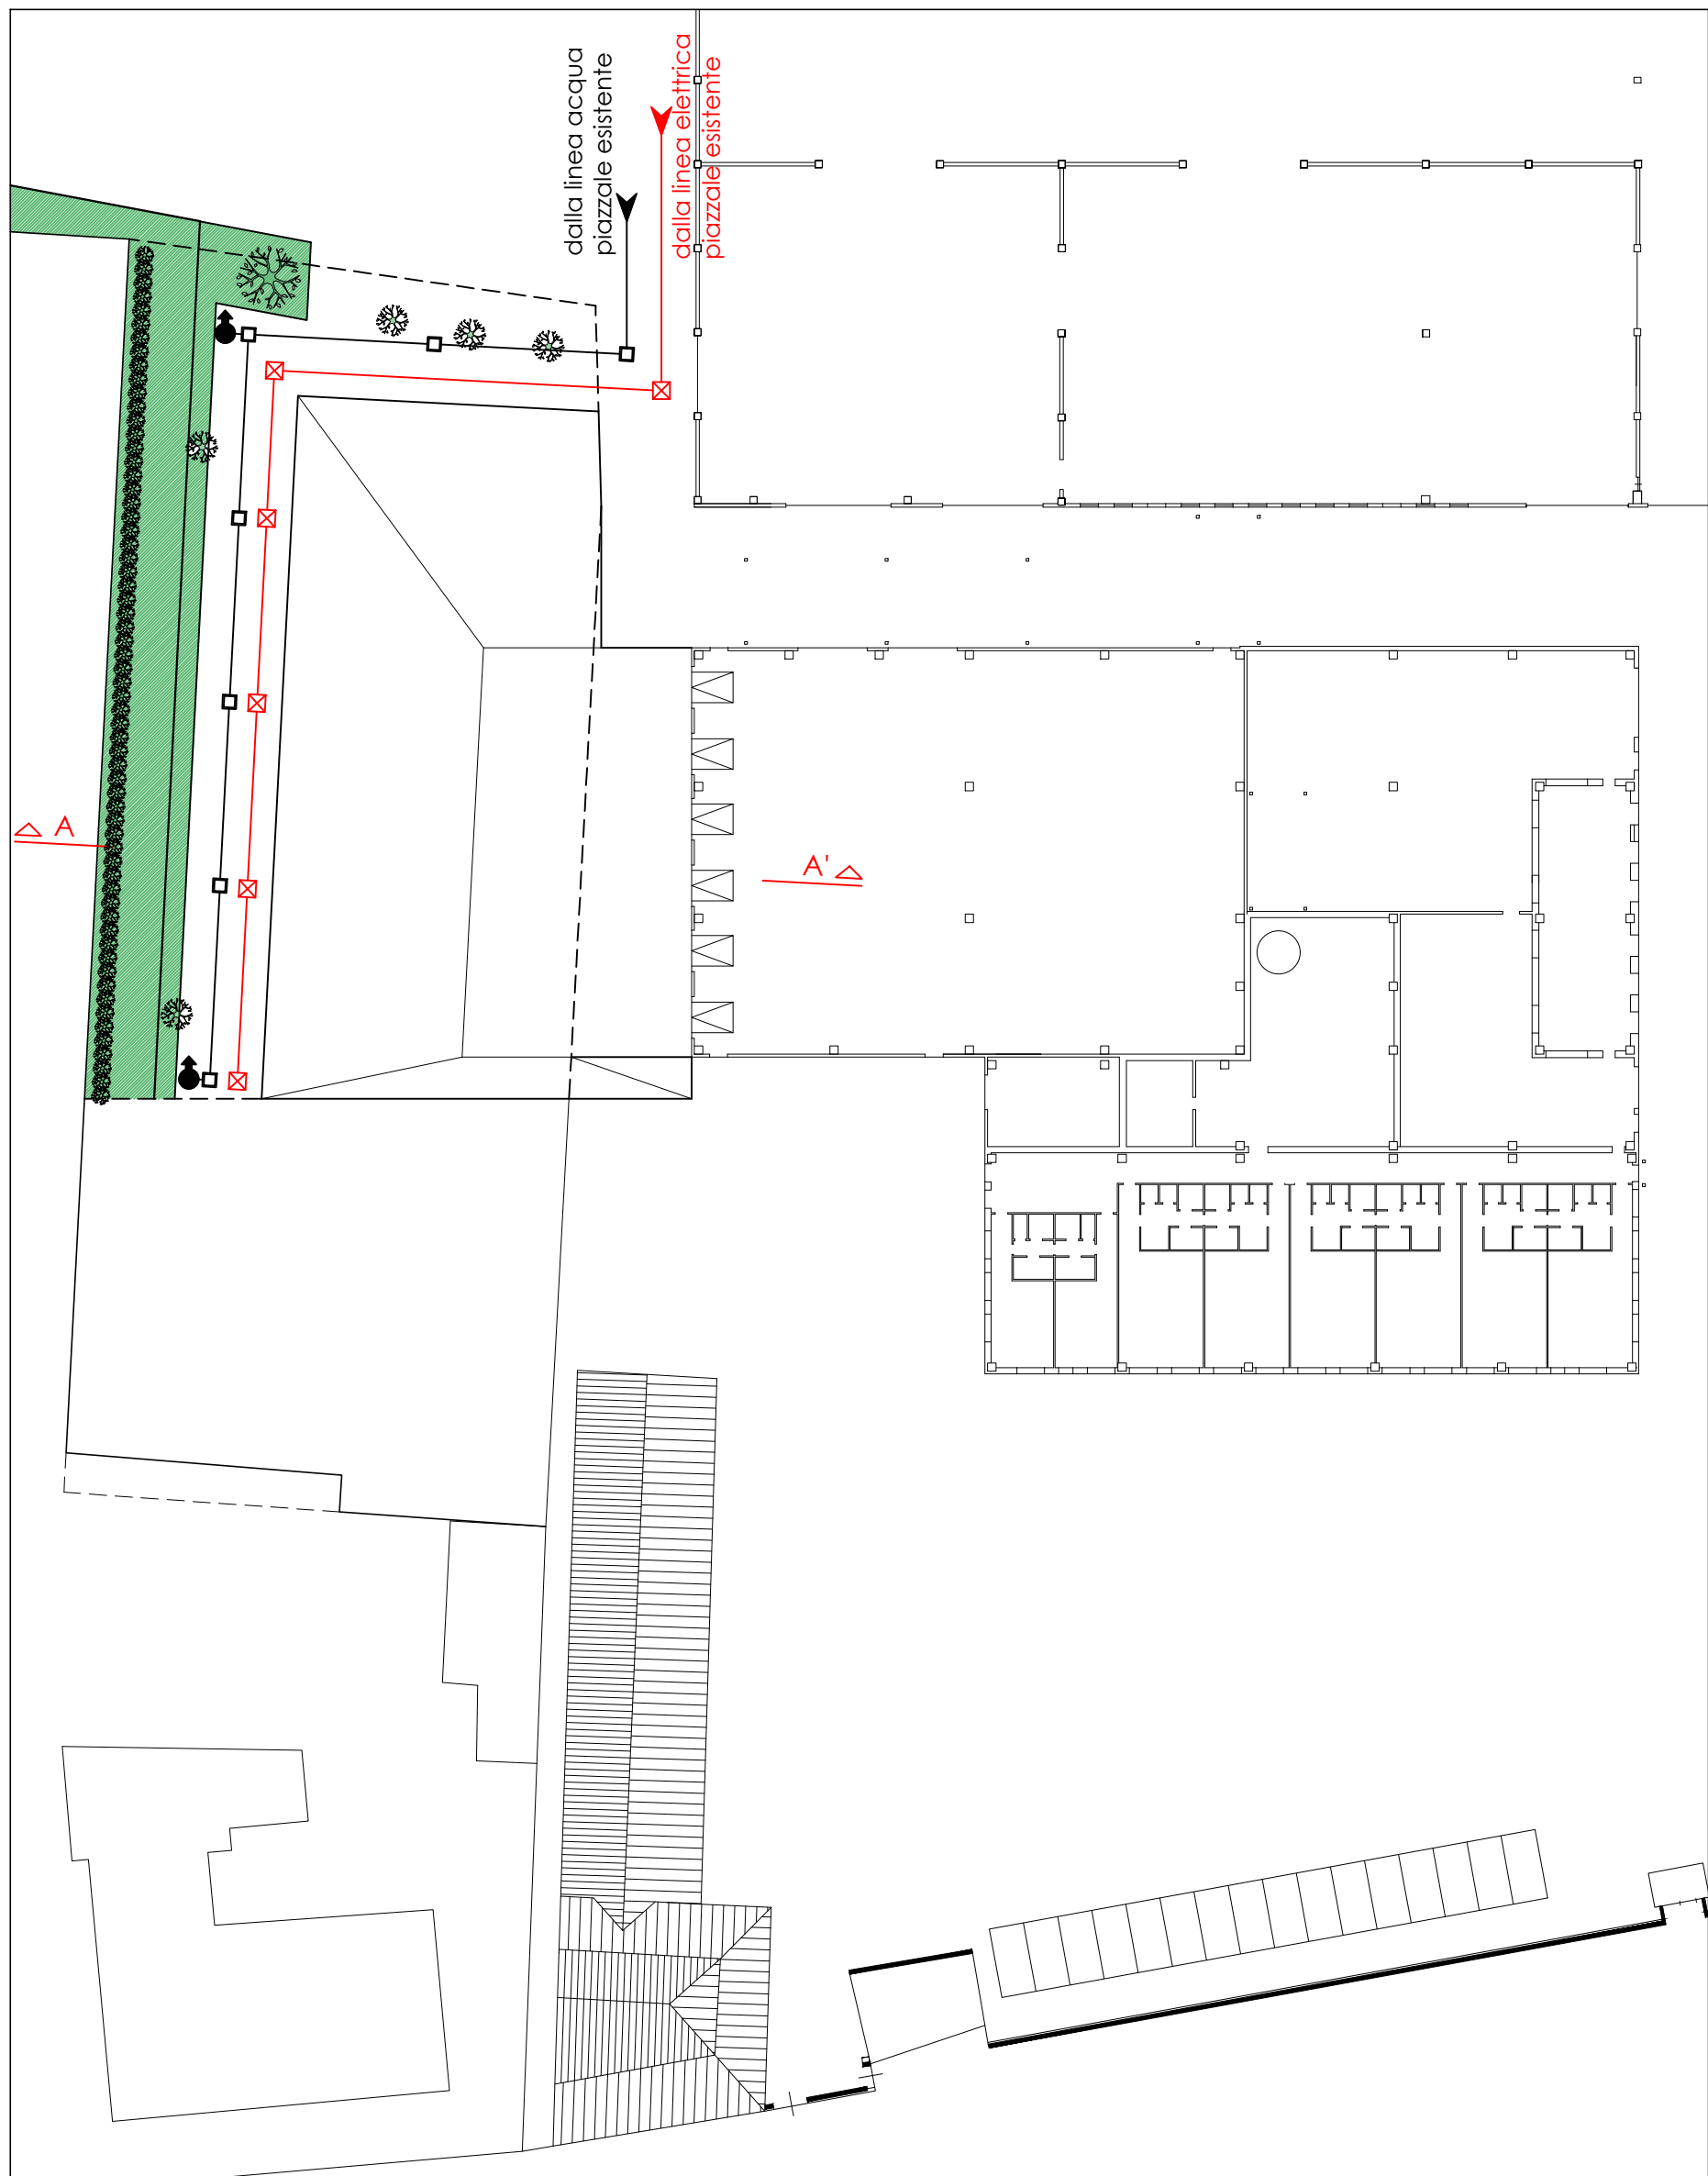

- Idrante Soprasuolo
- Pozzetto con saracinesca acqua
- Pozzetto linea elettrica

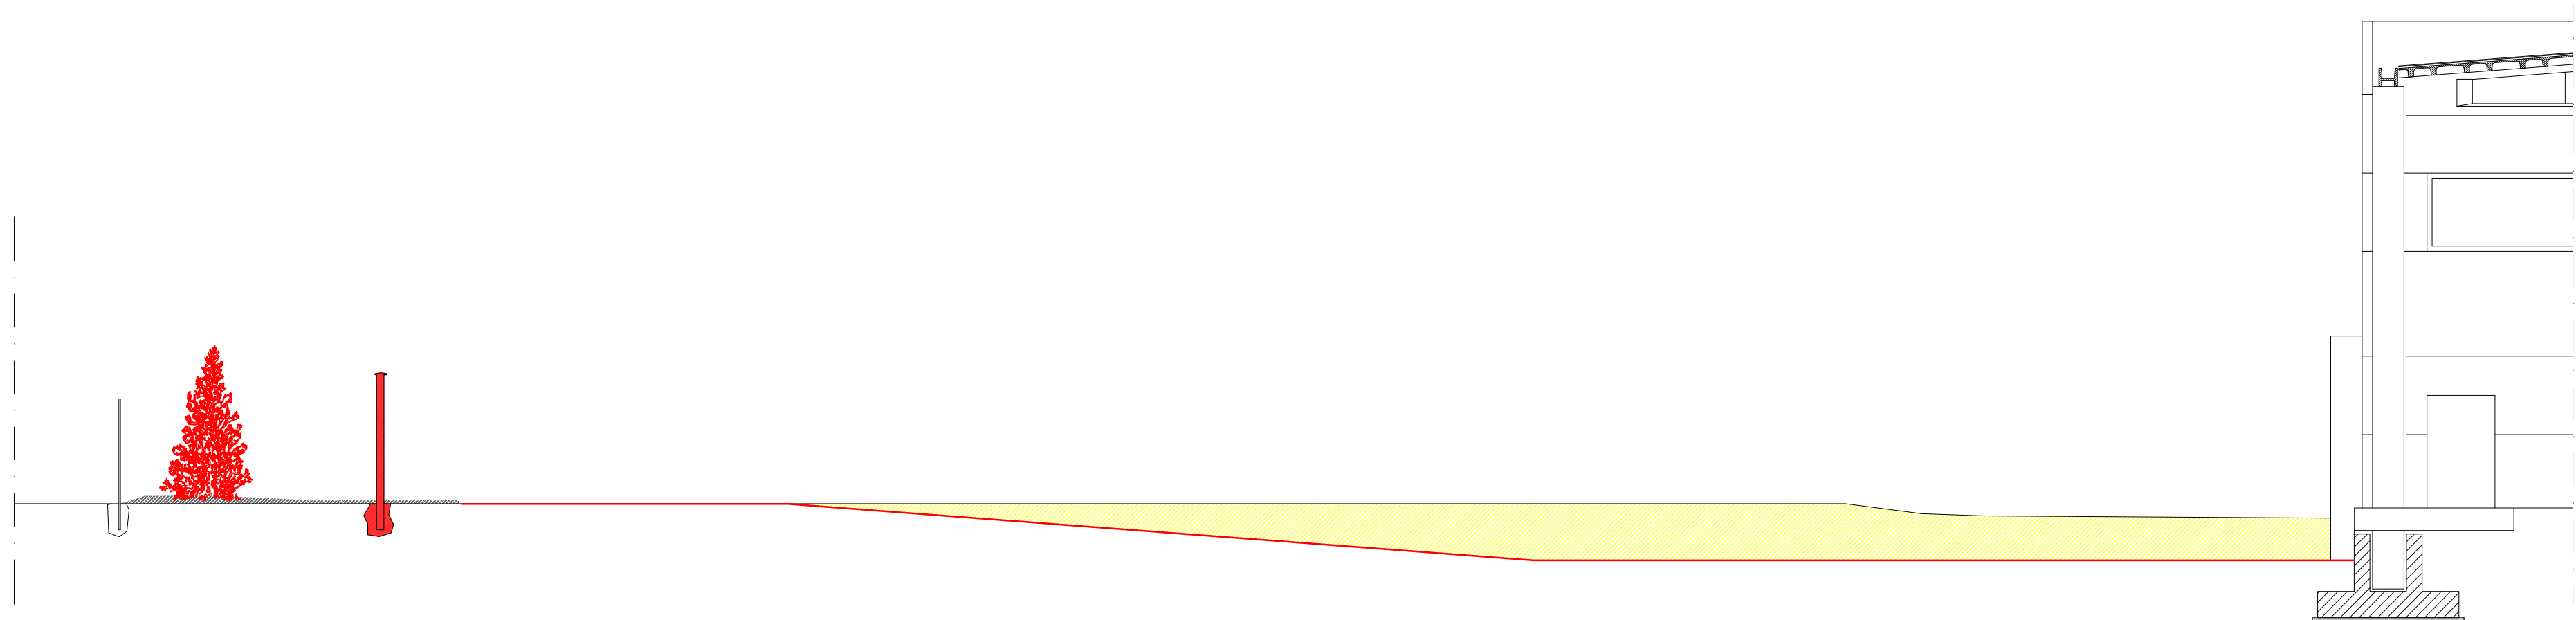

STUDIO TECNICO geometra GIANLUCA CAPRA Via P. Giordani, 15 - 29121 Piacenza - Tel. 0523.337610		STUDIO TECNICO architetto BEATRICE CAPRA Via P. Giordani, 15 - 29121 Piacenza - Tel. 0523.337610	
gennaio 2026		PROGETTO REALIZZAZIONE PIAZZALE SUD per BAIE DI CARICO dello Stabilimento STERILTOM s.r.l. IN GRAGNANO (PC) - loc. Casaliggio	
tavola		03	
scala		1:500	
committente		ditta STERILTOM s.r.l. via Provinciale n° 90 - GRAGNANO (PC)	
oggetto		PLANIMETRIA GENERALE - PLANIMETRIA FOGNATURE PLANIMETRIA CAVIDOTTI E TUBAZIONI INTERRATE	
		Sovrapposizioni - Stato di Progetto	