Gragnano Trebbiense prot. n. 0012412 del 24-11-2023 in arrivo

LEGENDA:

Area di pertinenza della Cava Pizzasegola

Elementi topografici:

- Quote in m s.l.m. (78. 72)
- Particelle catastali (161)
- Traccia di sezione (1)

Infrastrutture:

- Strade ad uso pubblico
- Linea elettrica MT

Vegetazione esistente:

- Filari arboreo-arbustivi esistenti

Fasce di rispetto:

- Fasce di rispetto non derogabili:
  - da Strada Vicinale
  - da sostegni elettrica
  - da Rio Cotrebbia
  - da confinanti
- Fasce di rispetto derogabili in base all'art 104 DPR 128/59:
  - da Strada Vicinale
  - da sostegni elettrica
  - da Rio Cotrebbia

Rete Consorzio Bonifica di Piacenza:

- Rete di adduzione primaria
- Rete di distribuzione secondaria

Annualità e direzione di avanzamento della coltivazione:

- 1 °anno
- 2 °anno
- 3 °anno
- 4 °anno
- 5 °anno
- Direzione di avanzamento

Viabilità e accesso:

- Accesso regolamentato
- Direzione di allontanamento del materiale estratto

Ulteriori elementi di progetto:

- Barriere in terreno agrario per la mitigazione degli impatti acustici e visivi
- Piezometri (ubicazione indicativa)

Comune di Gragnano Trebbiense
Provincia di Piacenza

Polo P.I.A.E. n° 10 " I Sassoni " - Comparto E

assoggettato a VIA ai sensi dell'Art.4 L.R. 4/2018
(App. G.C. n°145 del 21/12/2022)

CAVA PIZZASEGOLA
Progetto Esecutivo

Progetto:
studio **Lusignani**
via Arata 18-20, 29122 Piacenza
tel. e fax 0523.454120
e.mail: glusig@tin.it

ORDINE DEI GEOLOGI REGIONE EMILIA-ROMAGNA
DOTT. FILIPPO LUSIGNANI
Sezione A
Emilia-Romagna
GEOLOGO
SEZA
N. 641

Collegio Geometri della Provincia di Piacenza
N. 1653
BIANCHI STEFANO

Tavola 10
Piano di coltivazione

Luglio 2023

scala 1:500

I diritti di proprietà, diffusione e riproduzione sono riservati in conformità alle leggi vigenti.

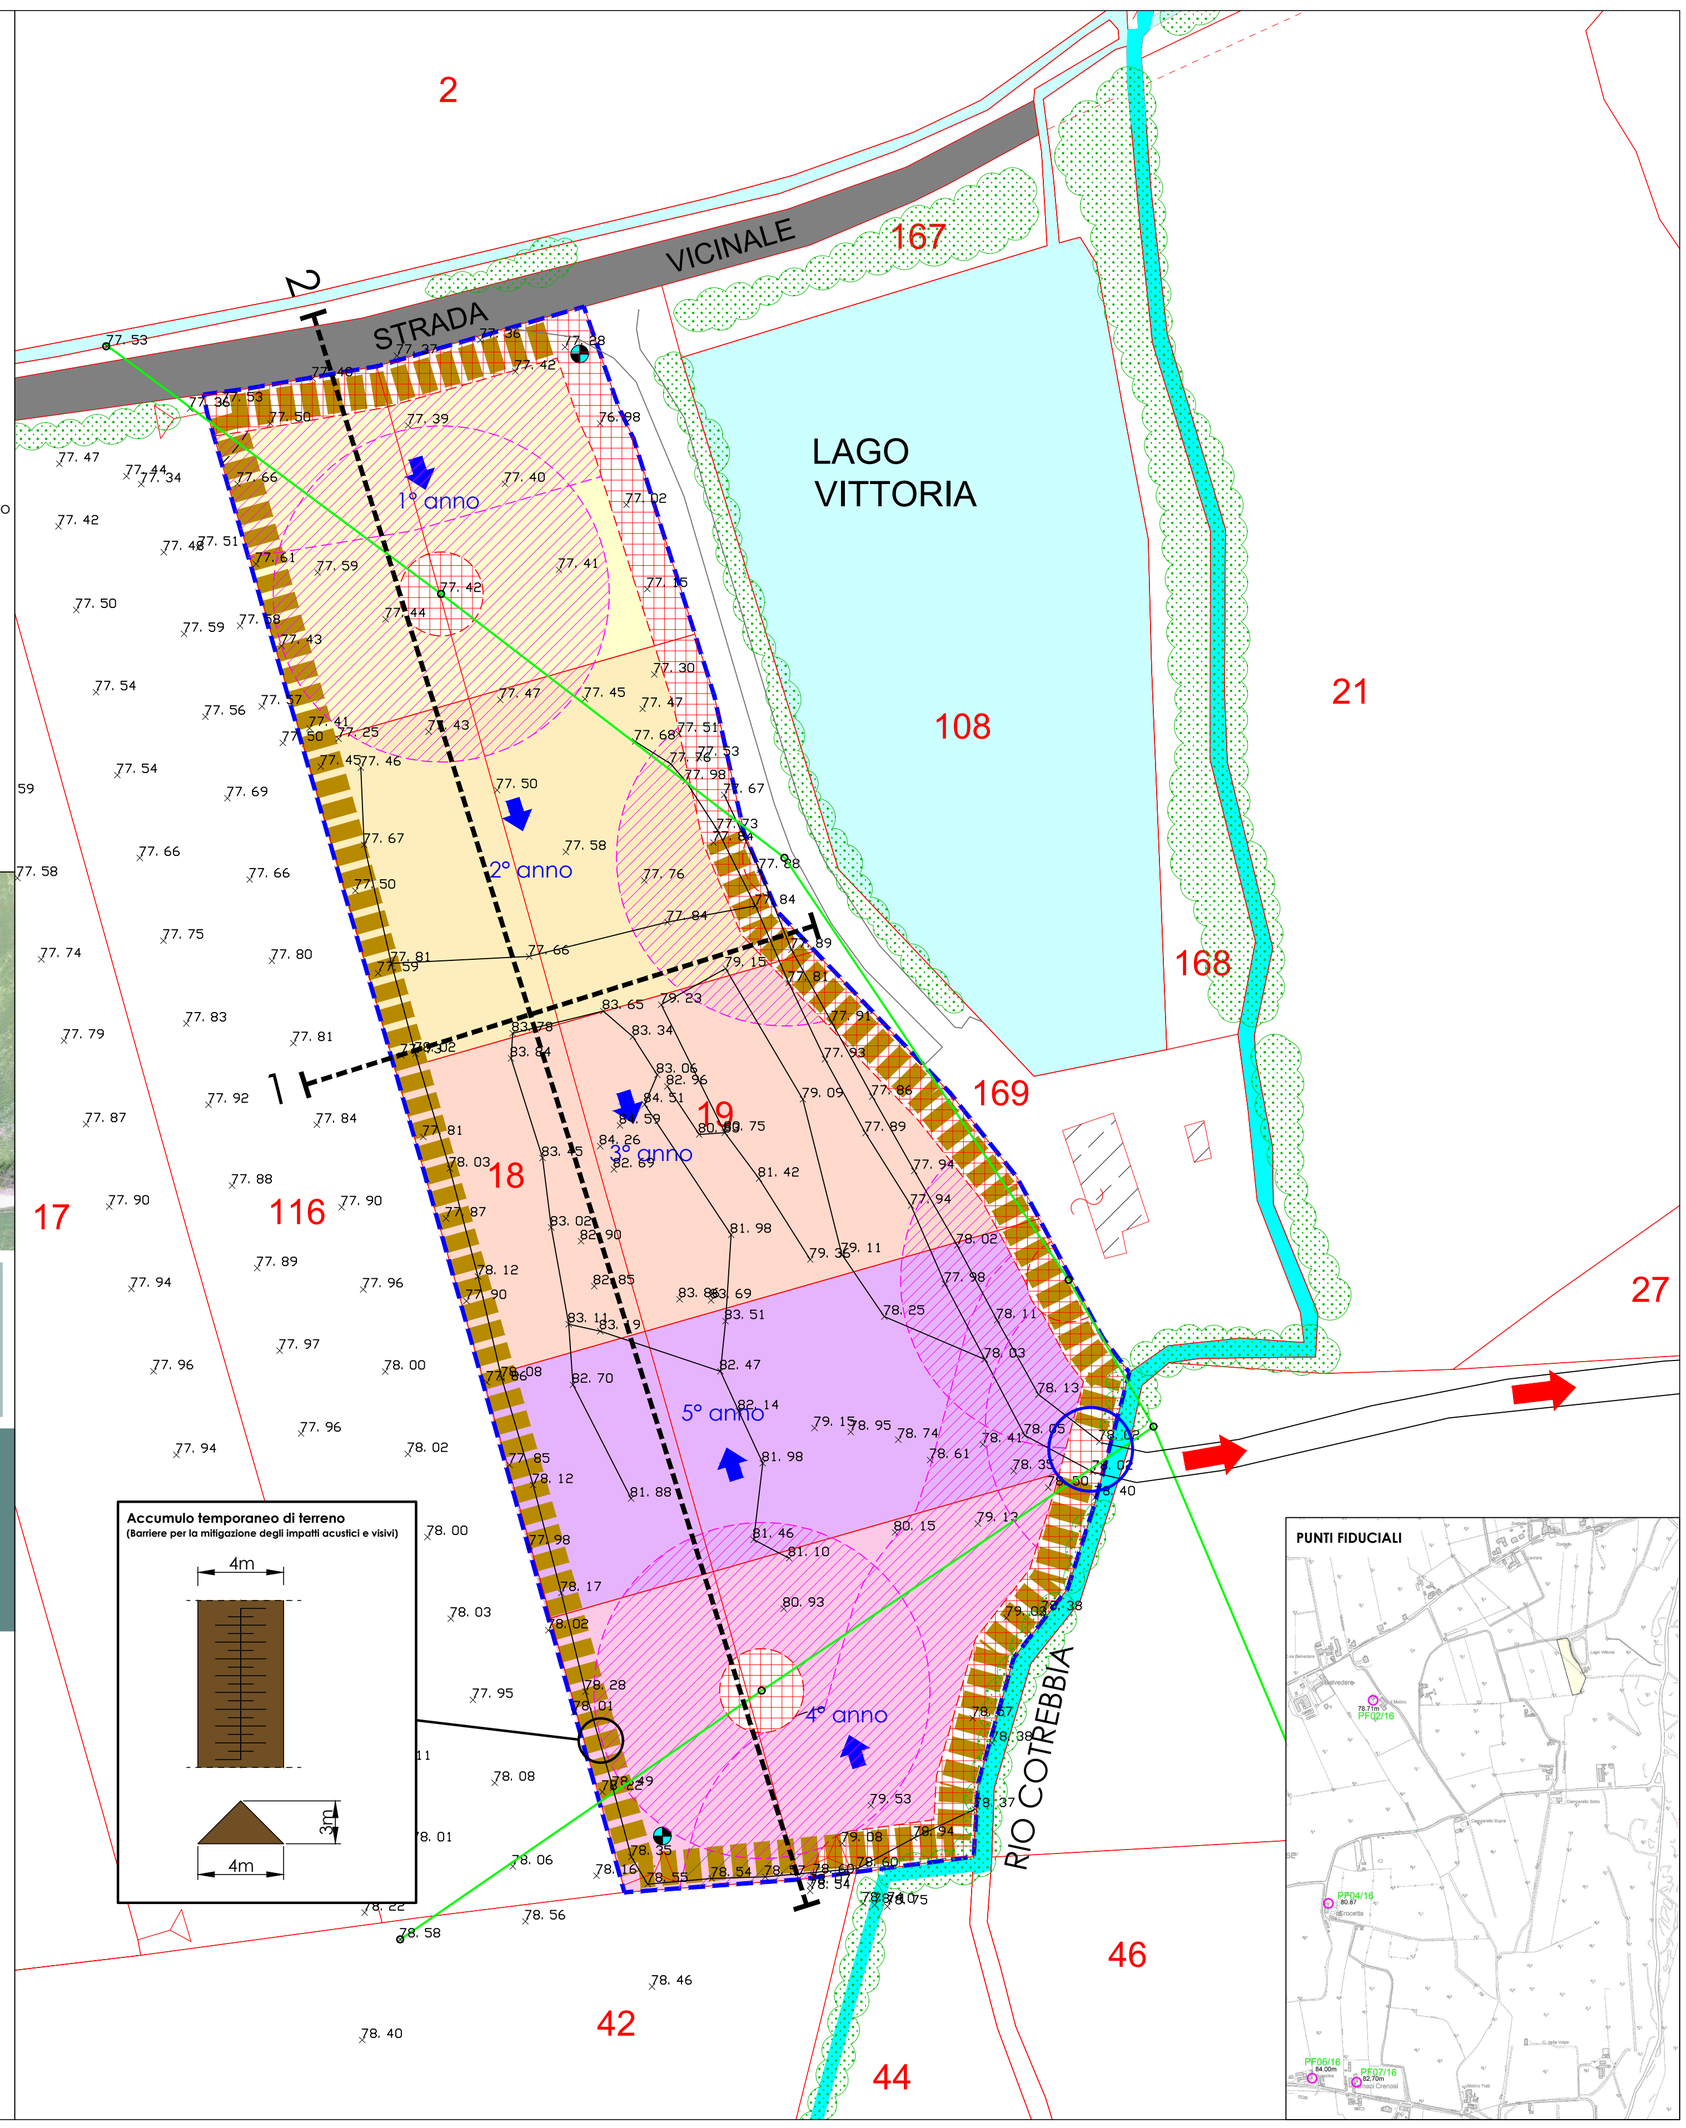

Accumulo temporaneo di terreno
(Barriere per la mitigazione degli impatti acustici e visivi)

PUNTI FIDUCIALI